


SVILUPPO DELLA S.U.L. E DEL VOLUME

M1 - S.U.L.=110.73mq - VOLUME=343.26mc  
 M2 - S.U.L.=0mq - VOLUME=0mc  
 VOLUME TOT(M1+M2)=343.26mc

CA1 - S.U.L.=17.18mq - VOLUME=77.48mc  
 CA2 - S.U.L.=151.13mq - VOLUME=681.60mc  
 CA3 - S.U.L.=6.35mq - VOLUME=32.96mc  
 VOLUME TOT(CA1+CA2+CA3)=792.04mc

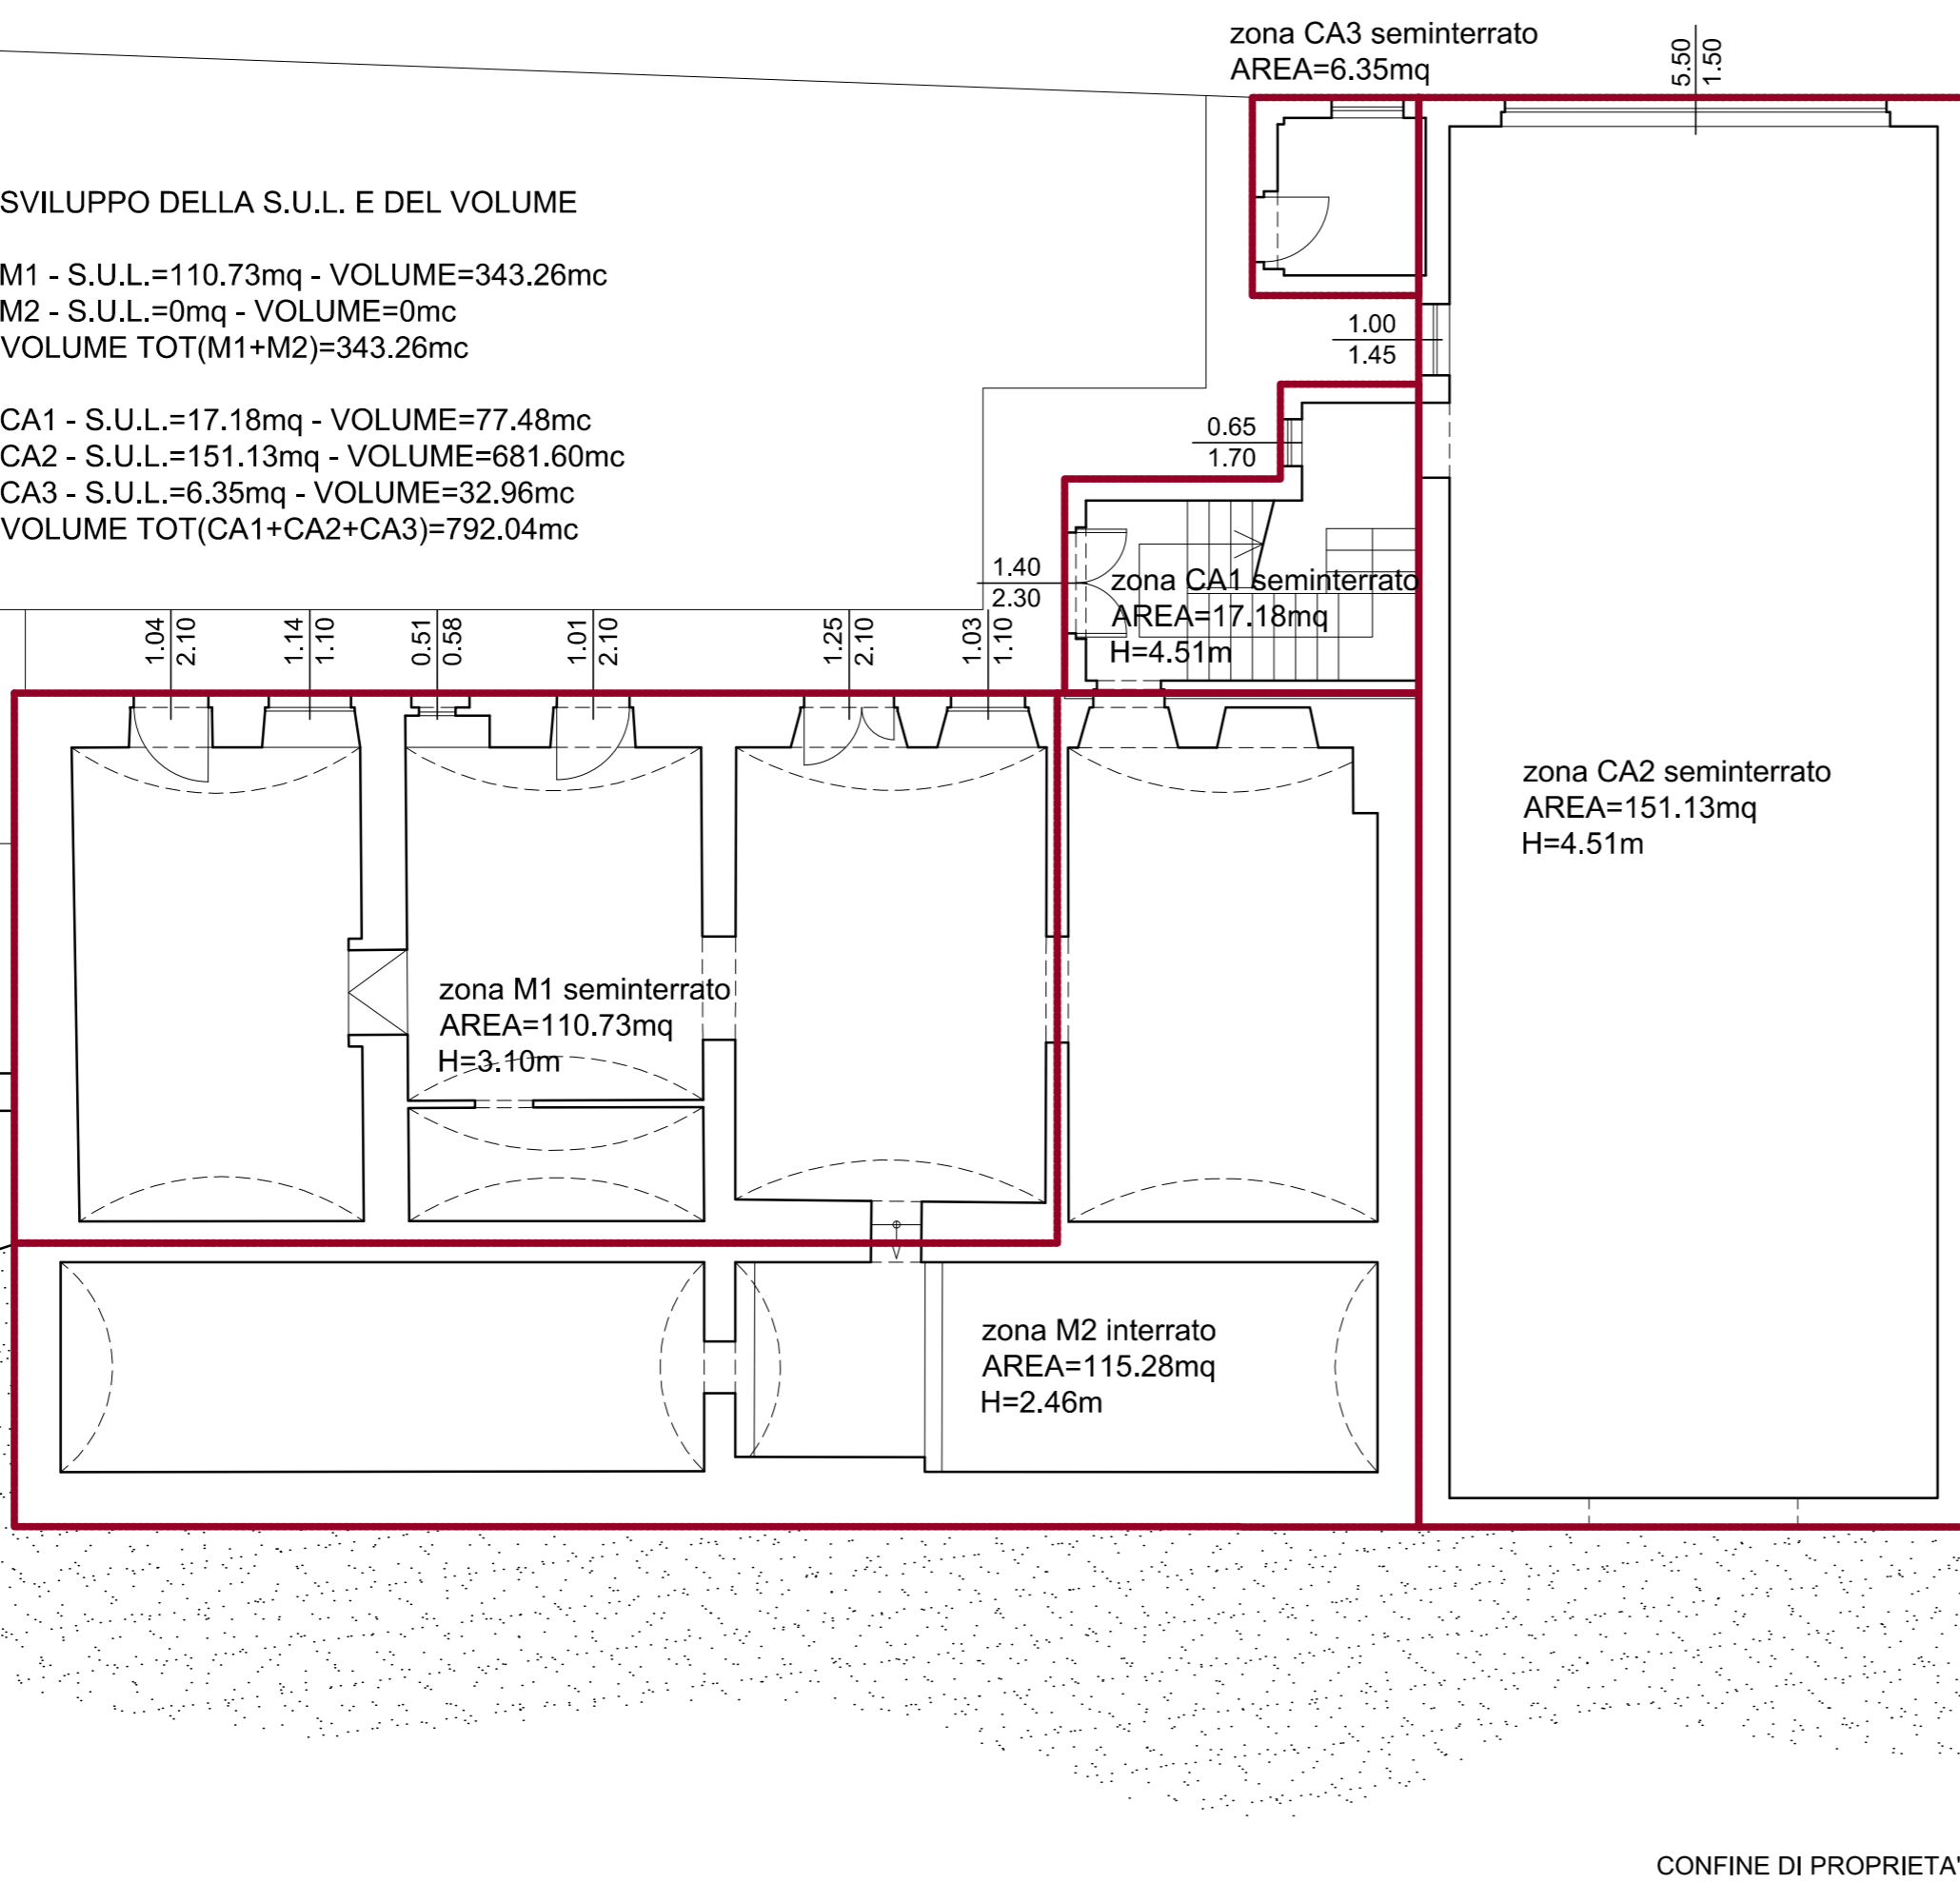


ANTE OPERAM

SVILUPPO DELLA S.U.L. E DEL VOLUME


M1 - S.U.L.=110.73mq - VOLUME=343.26mc  
 M2 - S.U.L.=0mq - VOLUME=0mc  
 VOLUME TOT(M1+M2)=343.26mc

CA1 - S.U.L.=17.18mq - VOLUME=77.48mc  
 CA2 - S.U.L.=151.13mq - VOLUME=681.60mc  
 CA3 - S.U.L.=6.35mq - VOLUME=32.96mc  
 VOLUME TOT(CA1+CA2+CA3)=791.40mc

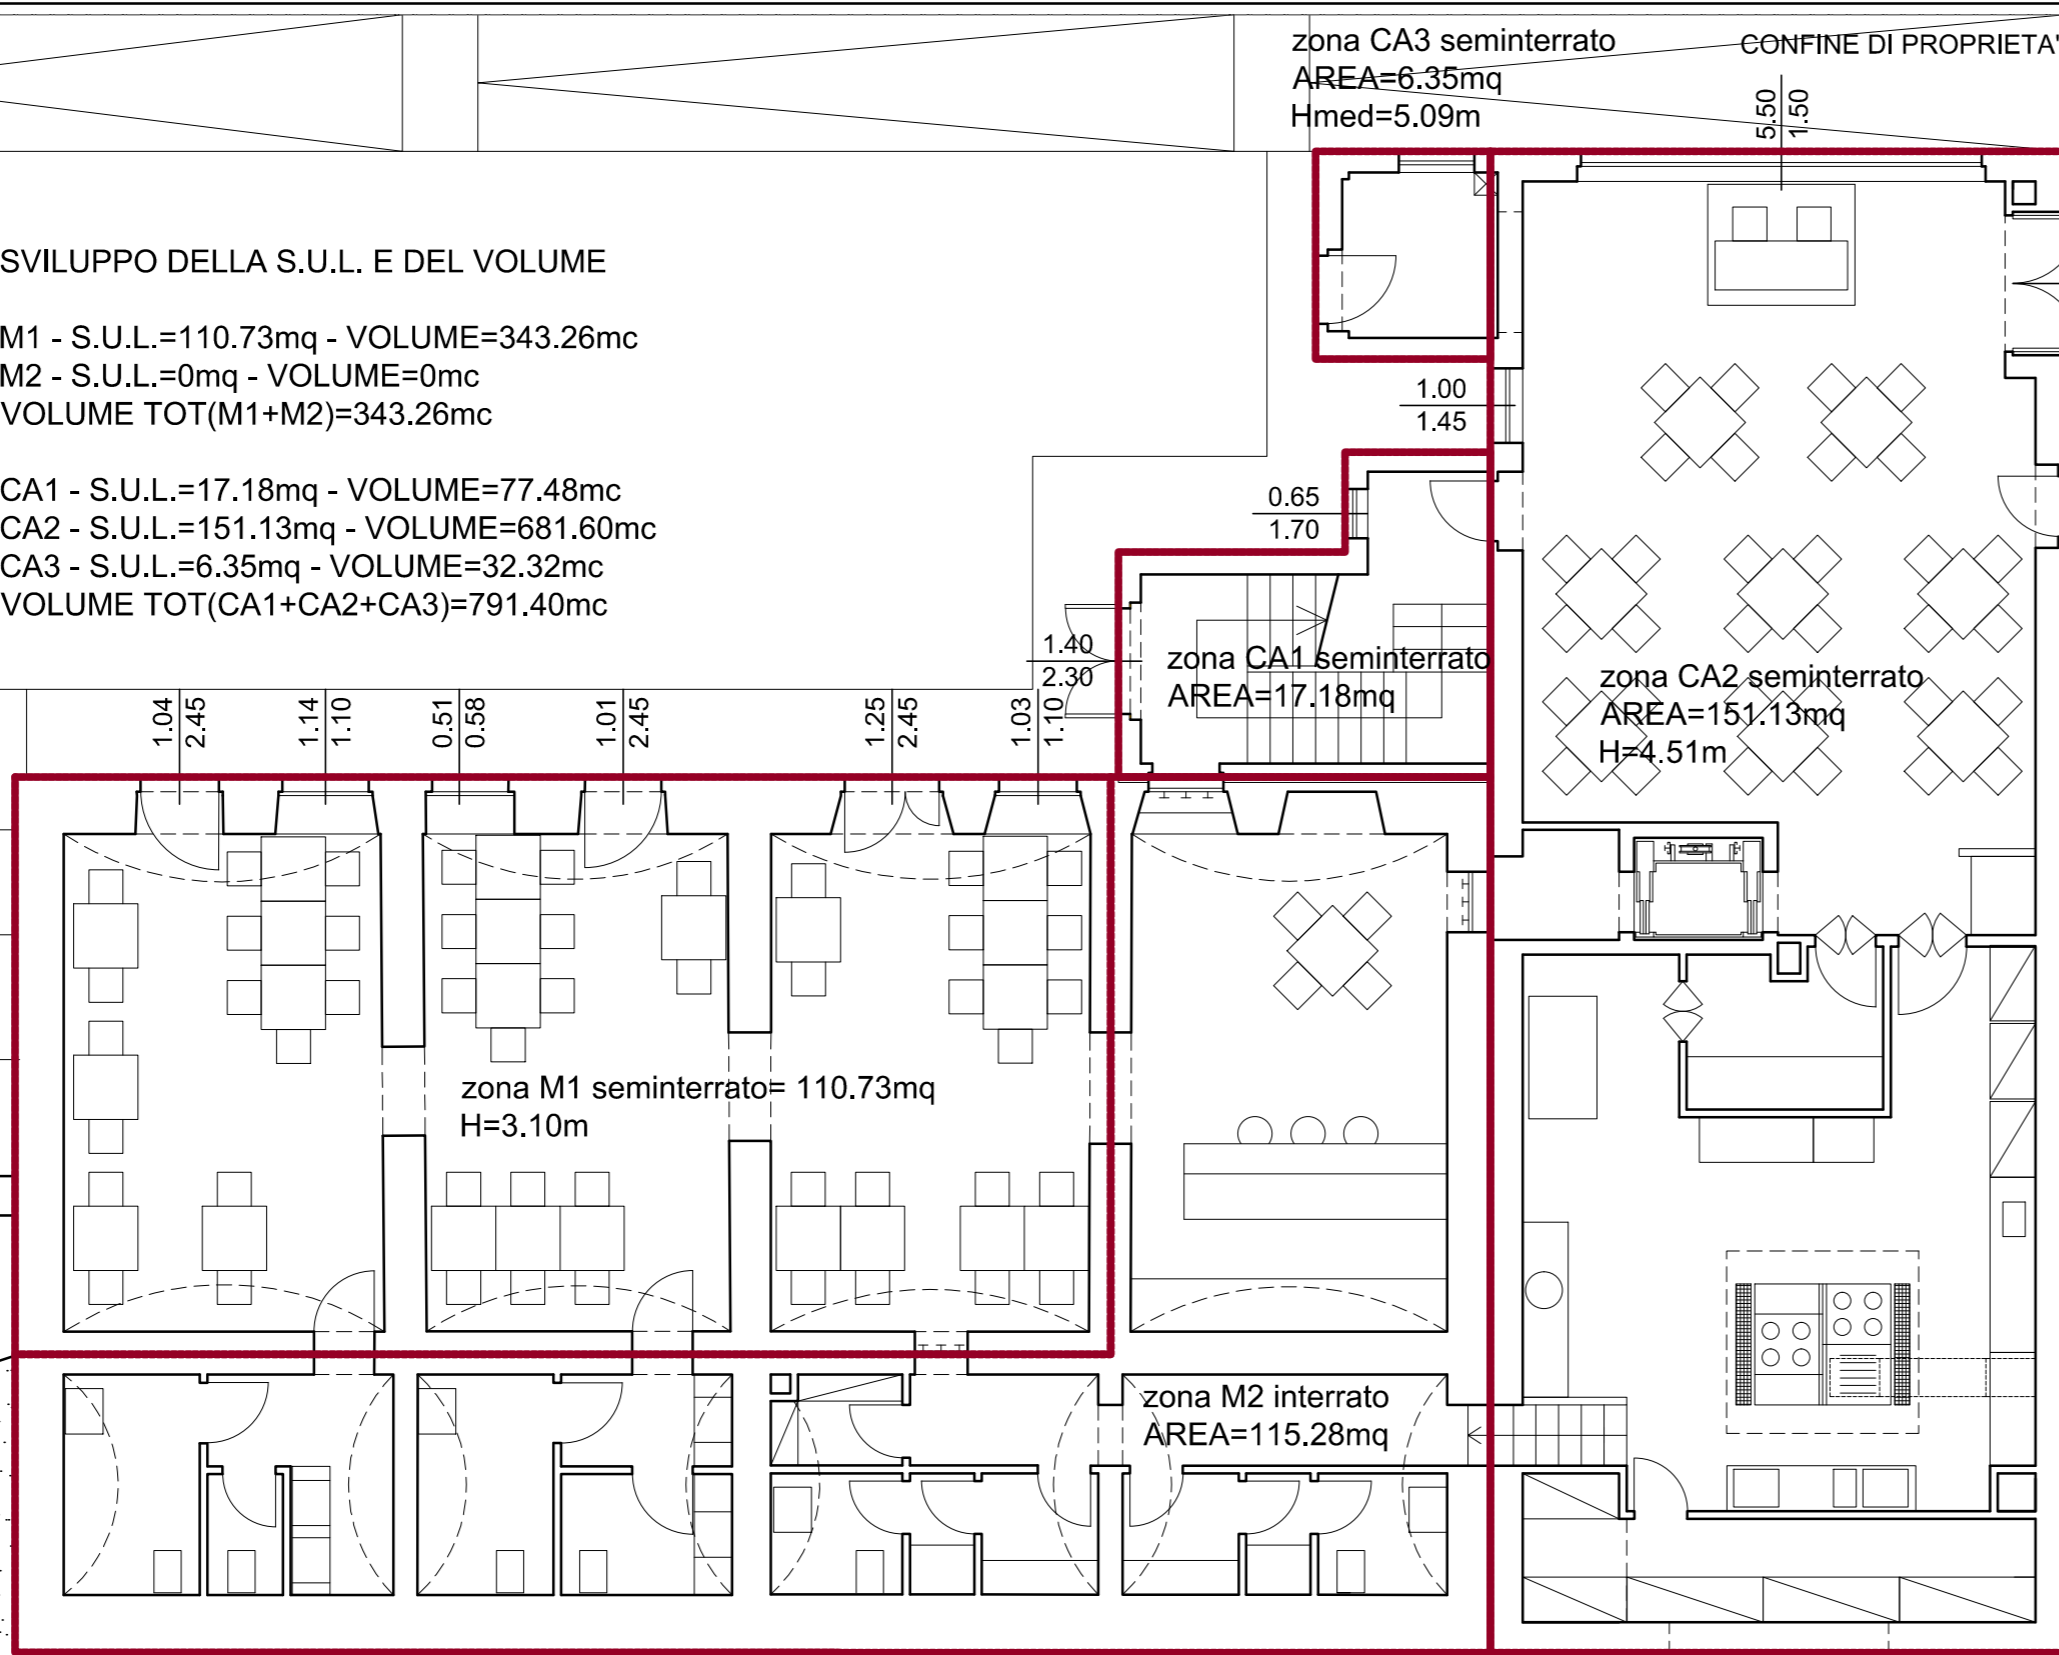

POST OPERAM

Progettazione **DOTT. ING. DOMENICO LAMURA**  
**didl** STUDIO DI INGEGNERIA CIVILE Progettazione e Direzione Lavori  
 Sede Legale: 60124 Ancona - via Piave, 38 - E-mail domenico.lamura@gmail.com  
 tel. & fax +39.071.2119029 - cell. +39.333.2437308

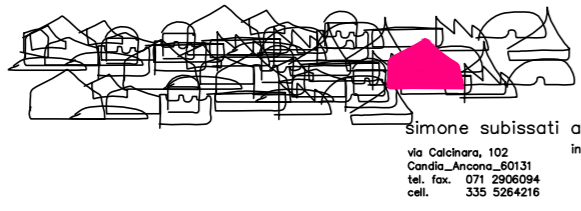

COLLABORATORI:  
 ARCH. ALICE CERIGIONI - ARCH. DAMIANO LILLINI  
 ING. MATTEO VIRGILI - ING. DAVIDE TARTAGLIA  
 STRUTTURE: ING. GIOVANNI BUGLI  
 IMPIANTI: FRANCESCO MOLLARETTI  
 ING. MAURIZIO GIORGETTI

simone subsistati **ordis**  
 via Salaria, 102  
 00198 Roma, Italia  
 tel. +39 06 520094  
 fax +39 06 520094  
 cell. +39 333 5264716

RECUPERO DI SCUOLA ELEMENTARE A CASTEL D'EMILIO  
 RIUSO DI EDIFICI CON CAMBIO DI DESTINAZIONE D'USO

CALCOLO DELLA SUL E DEI VOLUMI

PIANTA PIANO SEMINTERRATO

TAV.

4

REV. 00

FEBBRAIO 2014

SCALA 1:100