


Progettazione **DOTT. ING. DOMENICO LAMURA**  
**STUDIO DI INGEGNERIA CIVILE Progettazione e Direzione Lavori**  
 Sede Legale: 60124 Ancona - via Plave, 38 - E-mail [domenicolamura@gmail.com](mailto:domenicolamura@gmail.com)  
 tel. & fax +39 071 2119029 - cell. +39 333 2437308

**RECUPERO DI SCUOLA ELEMENTARE A CASTEL D'EMILIO**  
**RIUSO DI EDIFICI CON CAMBIO DI DESTINAZIONE D'USO**

COLLABORATORI:  
 ARCH. ALICE CERRIGIONI - ARCH. DAMIANO ULLINI  
 ING. MATTEO VIRGOLITI - ING. DAVIDE FANTAGLIA  
 STRUTTURE: ING. GIOVANNI BUGLI  
 IMPIANTI: FRANCESCO MOLLARETTI  
 ING. MAURIZIO GIORGETTI

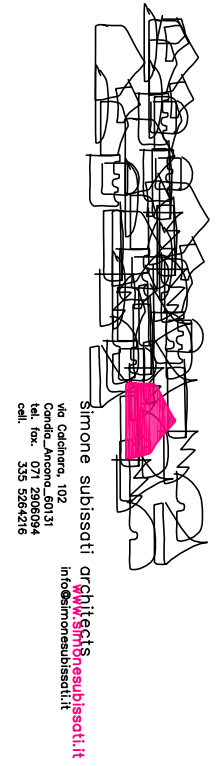

**PIANTA PIANO TERRA**

TAV. **5** REV. 00  
 FEBBRAIO 2014  
 SCALA 1:100

**POST OPERAM**