

Agenzia del Territorio

**CATASTO FABBRICATI**

Ufficio provinciale di

Ancona

Dichiarazione protocollo n. AN0111417 del 13/08/2004

10 Particella: 304 > - Sub: Planimetria di u.i.u. in Comune di Agugliano

Via Indipendenza

civ. 57

Identificativi Catastali:


Sezione: Foglio: 10 Particella: 304 Subalterno:

Compilata da:

Baioni Luca  
Iscritto all'albo:  
Ingegnere Dipendente Pubblico  
Prov. N.

Scala 1:200

PIANO SEMINTERRATO 1

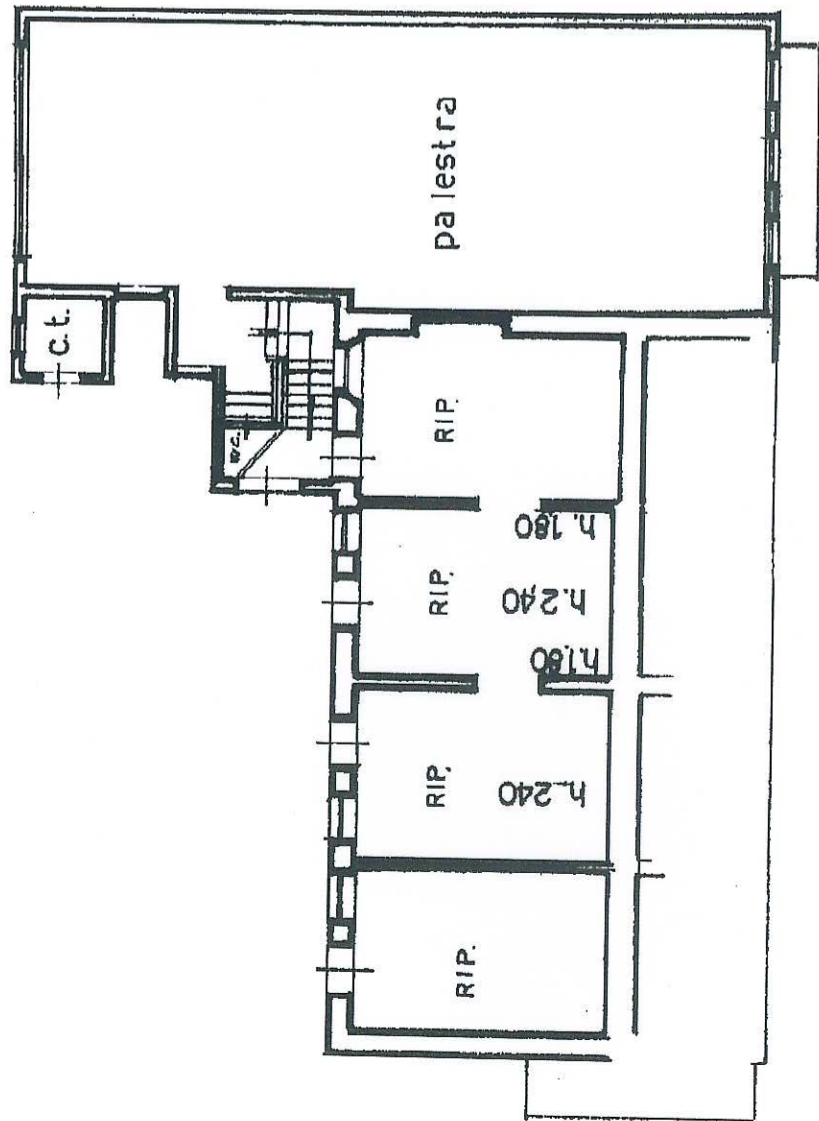

PIANO TERRA

