



SEZIONE A-A

ANTE OPERAM

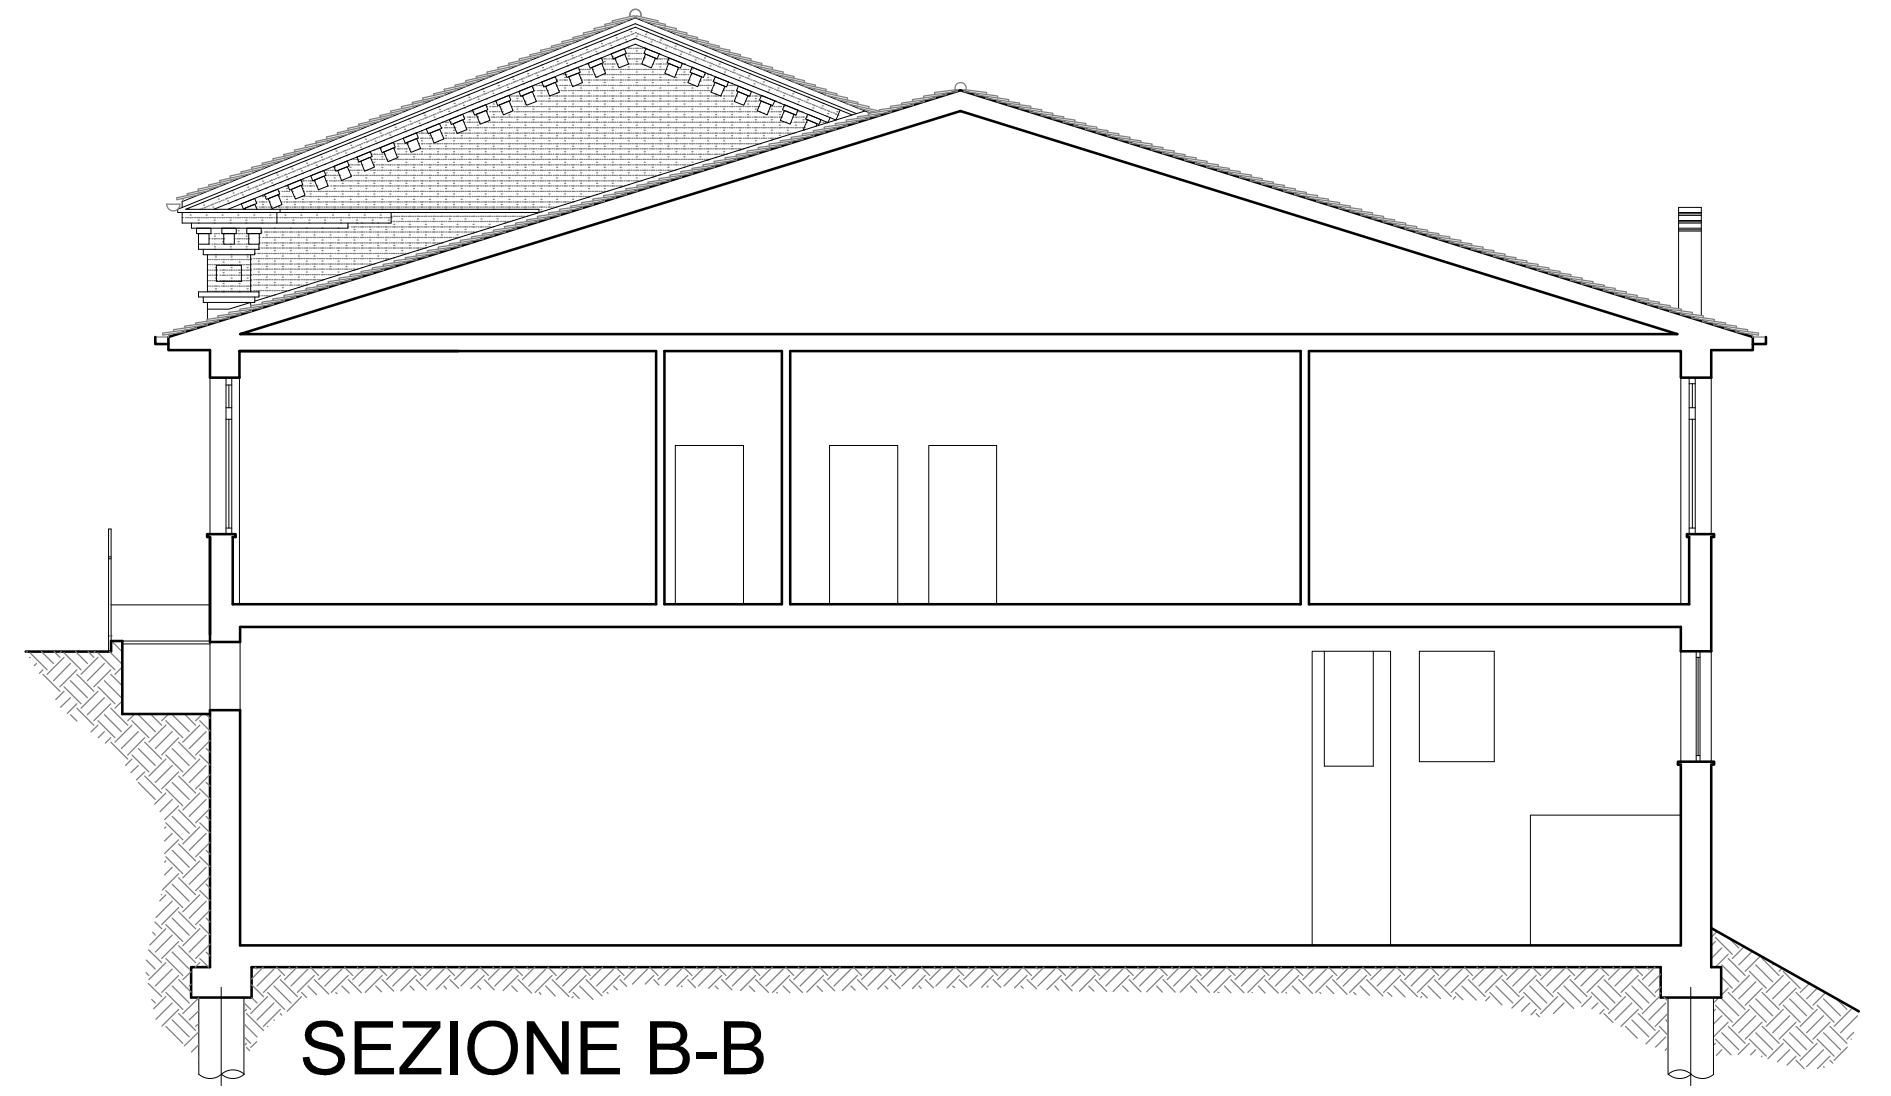


SEZIONE B-B

ANTE OPERAM

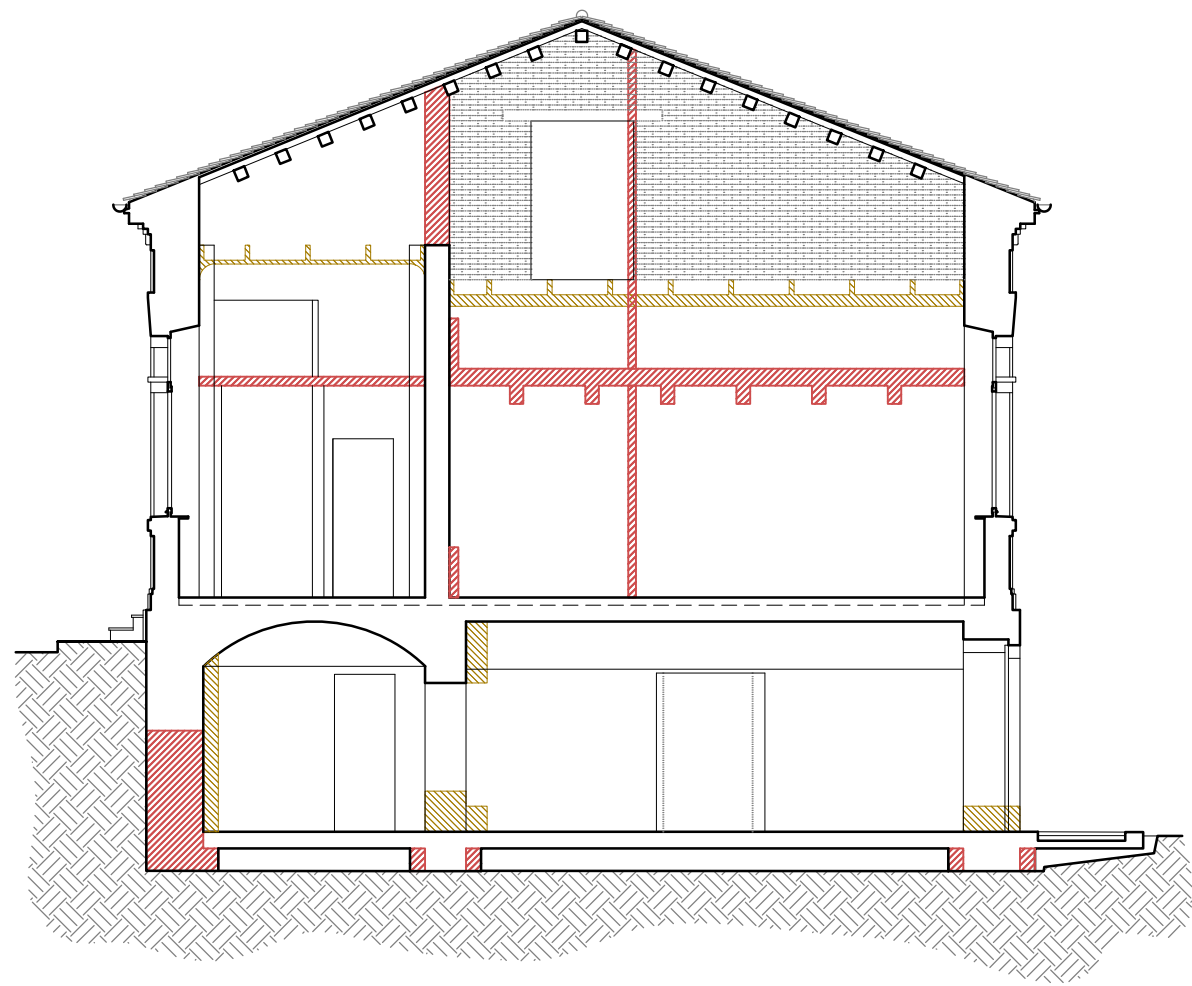


SEZIONE A-A

INTERVENTI

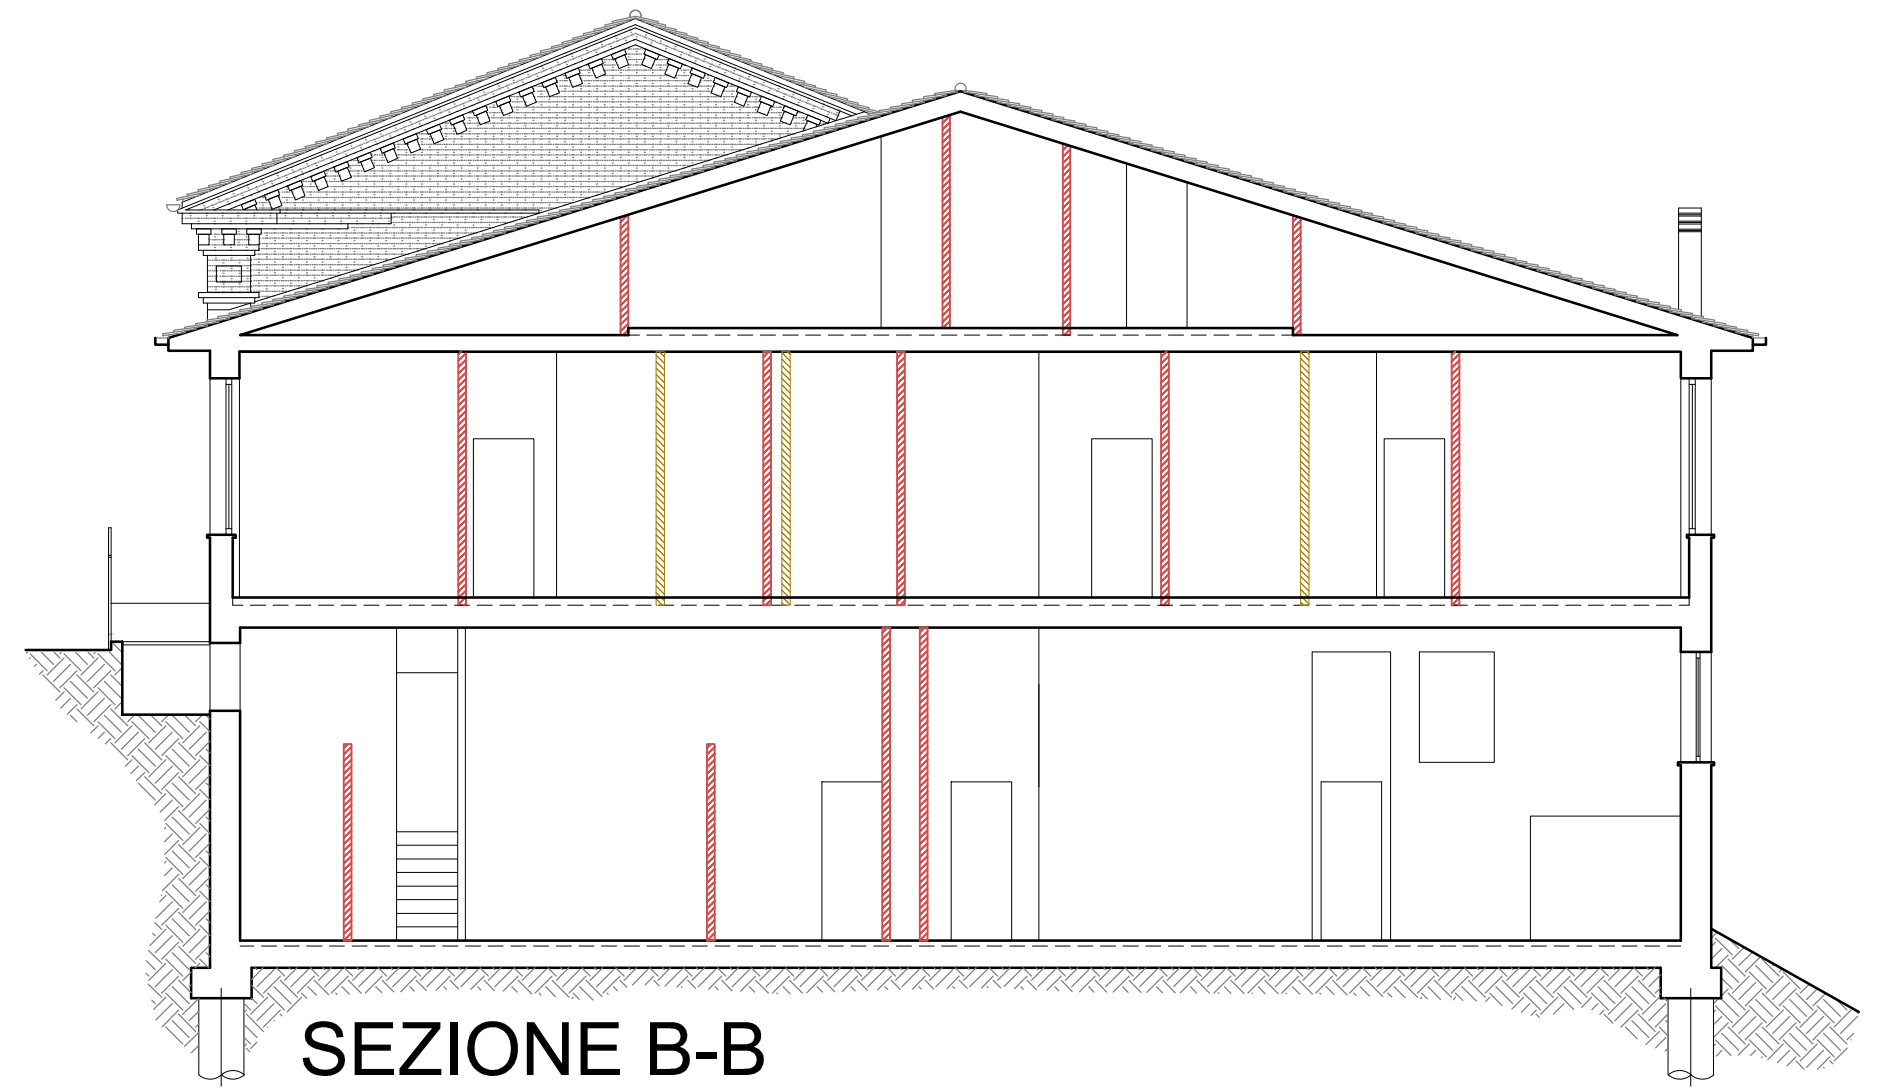


SEZIONE B-B

INTERVENTI

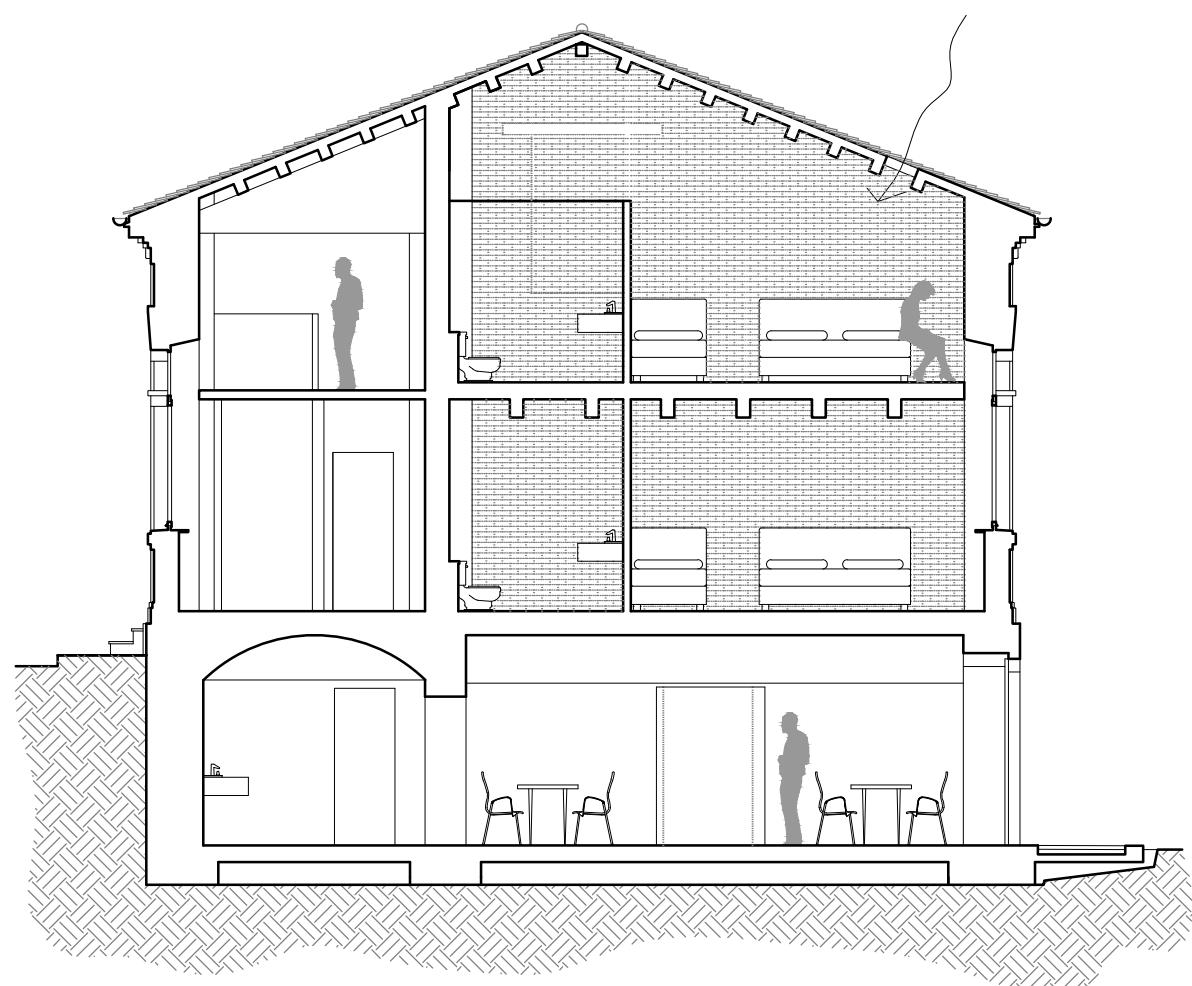

SEZIONE A-A

POST OPERAM

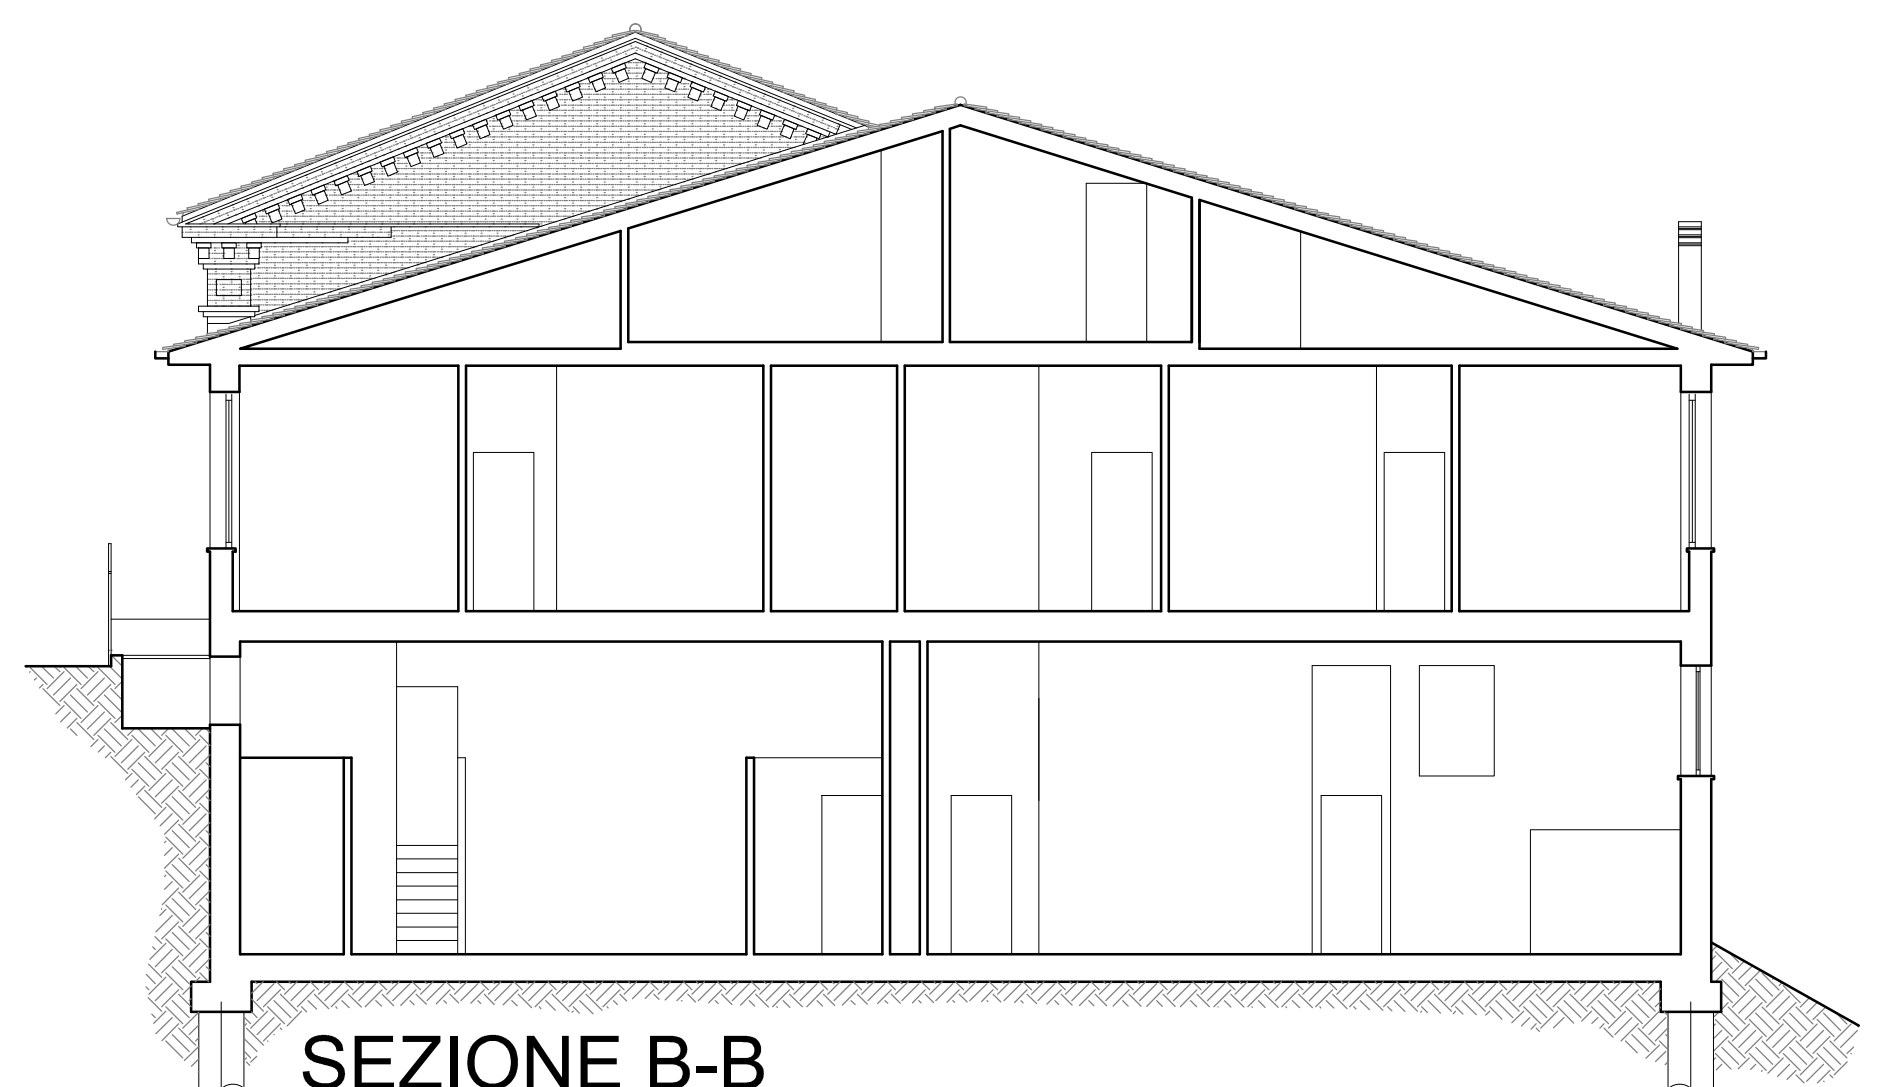

SEZIONE B-B

POST OPERAM

