

COMUNE DI AGUGLIANO

PIANO DI LOTTIZZAZIONE

AREA EX FORNACE - LOCALITÀ MONTEVARINO - AGUGLIANO

AMBITO IP 11 - COMPARTO C

OGGETTO DELLA TAVOLA:

OPERE DI URBANIZZAZIONE
PRIMARIA
SERVIZI ACQUEDOTTO E GAS
METANO

TAVOLA N°

8A

PROPRIETÀ:

BALEANI ROBERTO - RAGNI ATTILIO

SCALA:

1/500

DATA:

LUG. 2011

PROGETTISTI:


PROGETTISTI:
DOTT. ARCH. SAURO PELONARA

TIMBRI:

LEGENDA

- PERIMETRO AREA IP11
- LIMITI COMPARTI
- LIMITE AREA TIPO "P3" DI PERICOLOSITA' GEOLOGICA
- canalizzazione acquedotto
- canalizzazione gas metano

PARTICOLARI Scala 1:50

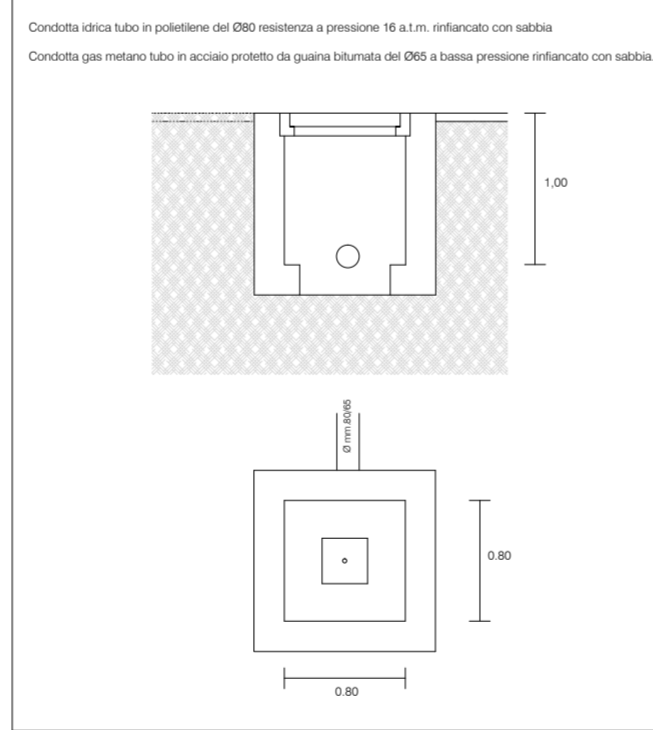

Comparto C

Comparto A

