

COMUNE DI AGUGLIANO

PIANO DI RECUPERO

AREA MORBIDONI

AMBITO IR8

OGGETTO DELLA TAVOLA:

OPERE DI URBANIZZAZIONE
PRIMARIA

SERVIZI ENEL E TELECOM

TAVOLA N°:

8c

PROPRIETA'

- MORBIDONI DANIELA

SCALA:

1/500

DATA:

LUG. 2011

PROGETTISTI:

DOTT.ARCH. PELONARA SAURO

TIMBRI:

LEGENDA


PERIMETRO AMBITO IR8

canalizzazione telecom

canalizzazione enel

PARTICOLARI Scala 1:50

POZZETTI E CANALIZZAZIONI TELECOM

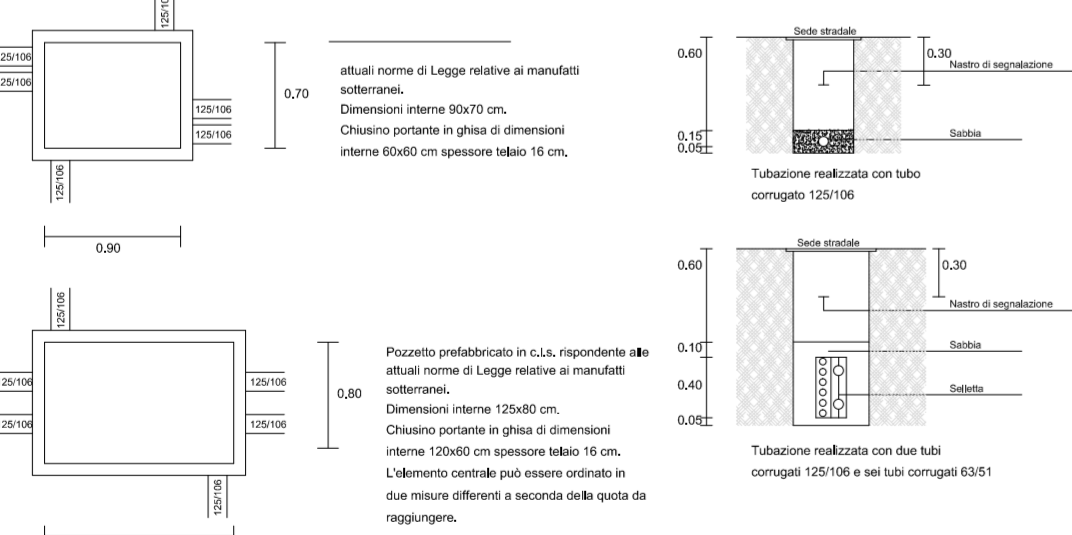

POZZETTI E CANALIZZAZIONI ENEL

Condotte Ø6 Ø125 in p.u.c., infiancato con sabbia

