

Dott. Ing. LUCCONI Luca
PROGETTO e DL
Geom. SANTILLI Stefano
Geom. BARCHETTA Renato
COLLABORATORI


Via Leopolda n°9 - 60020 POLVERIGI (AN) - Tel.071 808304

committente/le MAMMOLI ADRIA
MAMMOLI ANNUNZIATA - MAMMOLI VALERIO


scala: 1:500

Int. 5
oggetto: SEZIONI


SEZIONE PA

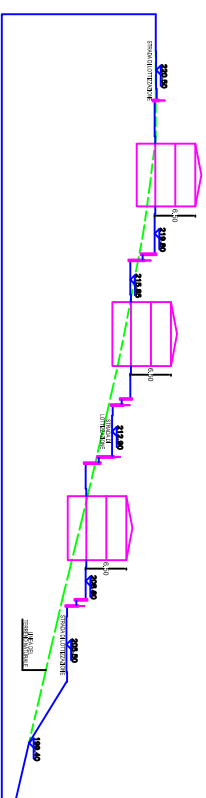


SEZIONE PA

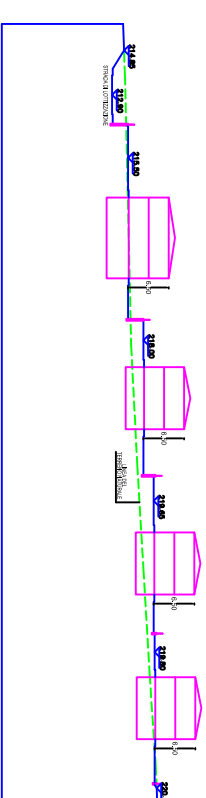


SEZIONE PB

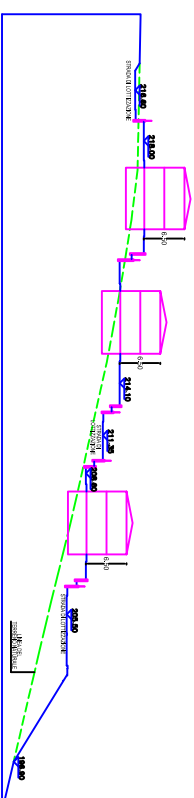

SEZIONE PB

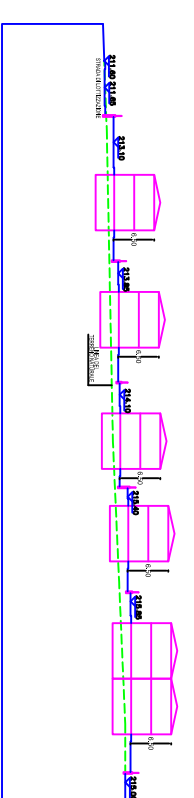

SEZIONE PC

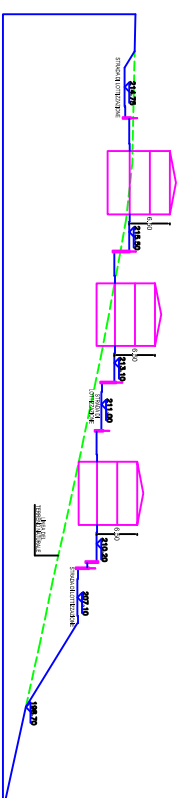

SEZIONE PC

