

**Dott. Ing. LUCCONI Luca**  
 PROGETTO e D.L.  
**Geom. SANTILLI Stefano**  
**Geom. BARCHETTA Renato**  
 COLLABORATORI


Reg. Impianti n°9 -- 60020 POLVERIGI (AV) -- Tel.071 908904

committente/c. MAMMOLI ADRIA  
 MAMMOLI ANNUNZIATA - MAMMOLI VALERIO


scad. 1:500

oggett. ASSETTO VIARIO



dat. 12-13

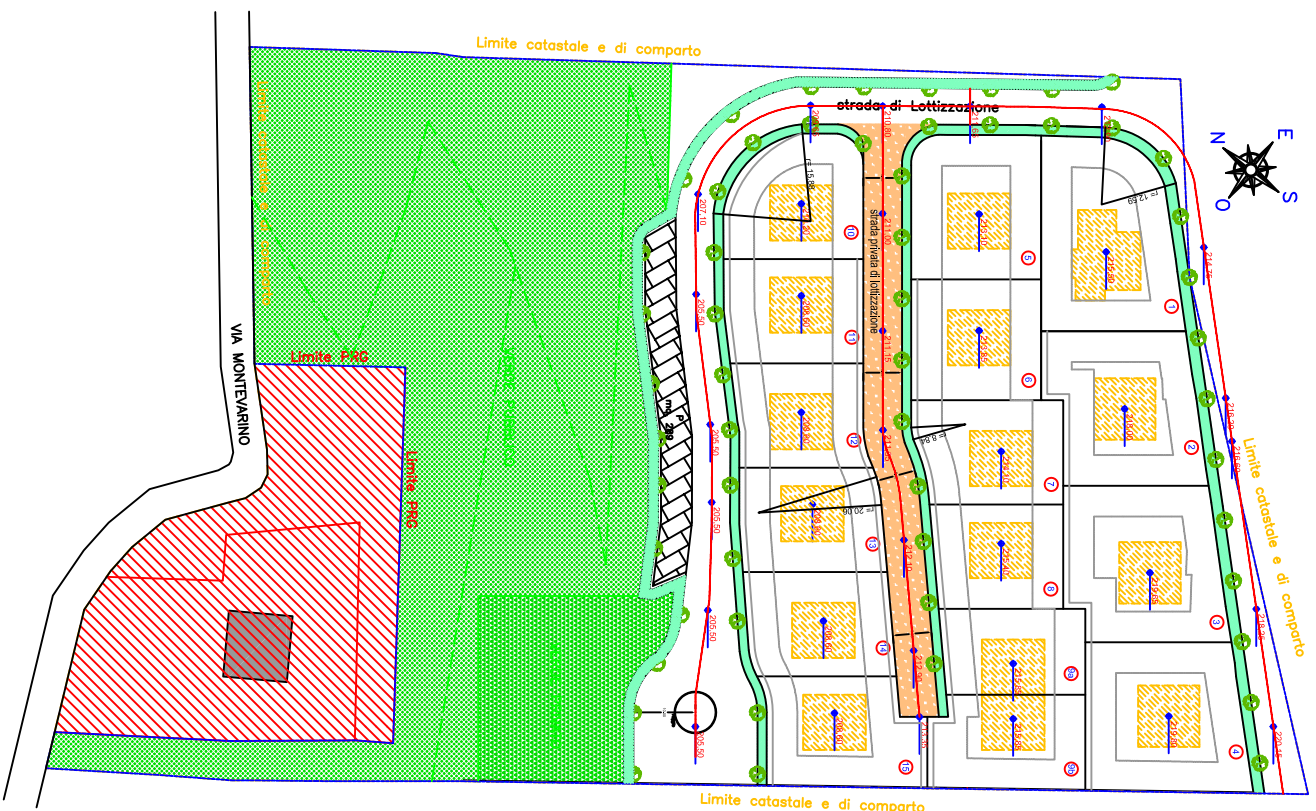

profilo 1:500

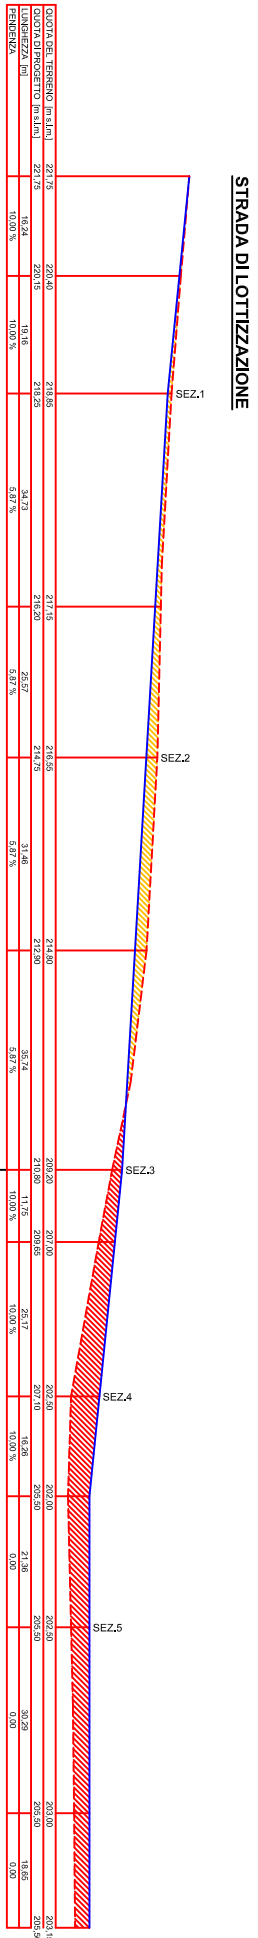

sezioni stradali 1:200

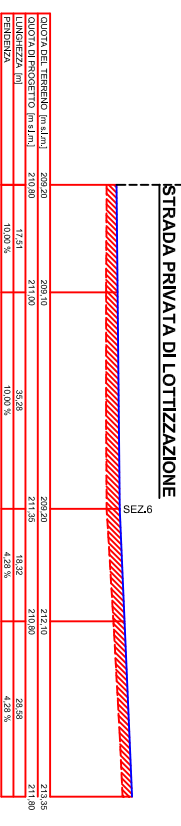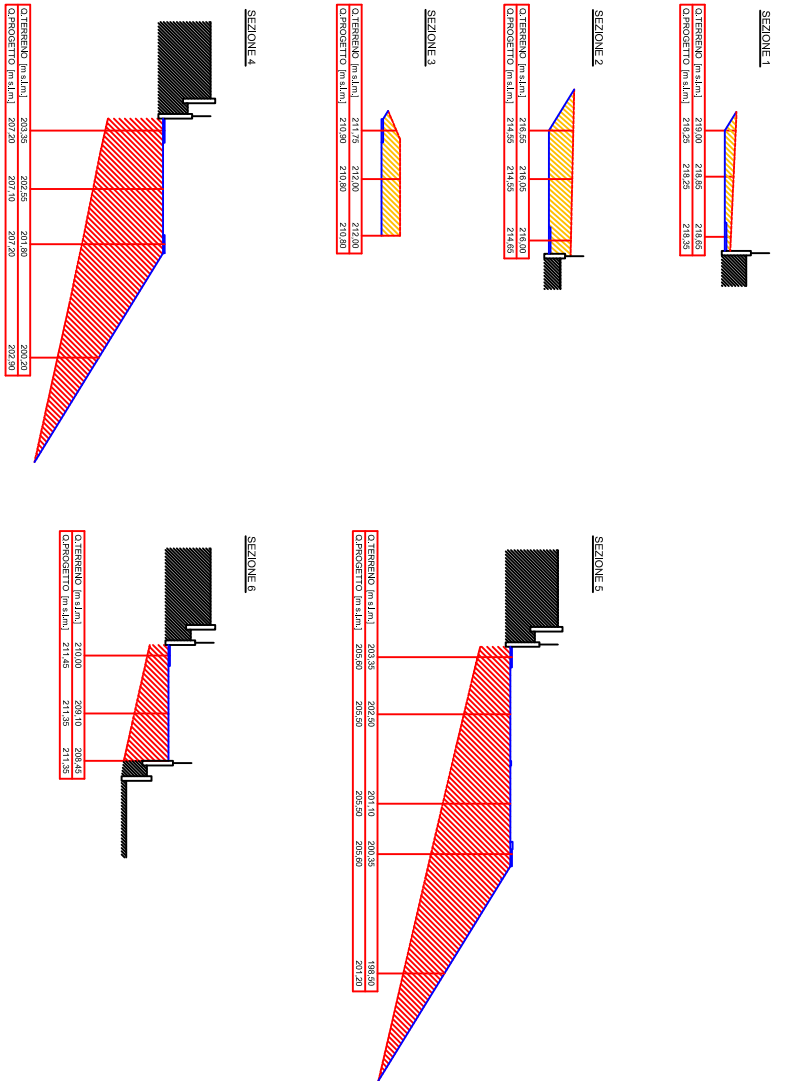

sezione tipo strada privata scala 1:50

