Dott. Ing. LUCCONI Luca
Progetto urbanistico
Geom. SANTILLI Stefano
Geom. BARCHETTA Renato
Rilievi planoaltimetrici - servizi primari
Via Leopardi n°9 — 60020 POLVERIGI (AN) — Tel.071 969004

committente: DE LUCA DONATELLA
SAN BERNARDINO COSTRUZIONI Srl
SAN BERNARDINO COSTRUZIONI 2 Srl

scala: 1:200

tav. 10

oggetto: LOTTIZZAZIONE IP 24 - San Bernardino
VIABILITA' PUBBLICA - PROFILI - SEZIONI

VARIANTE

Tratto A–B

QUOTE DEL TERRENO	122.40	125.15	125.30	127.65
QUOTE DI PROGETTO	122.40	122.60	124.80	127.50
LUNGHEZZA LIVELLETTE	51.00			
DISLIVELLO	Dislivello mt. 5.10			
PENDENZA	Pendenza 10%			

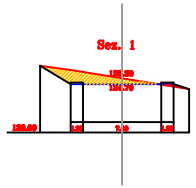

Tratto C–D

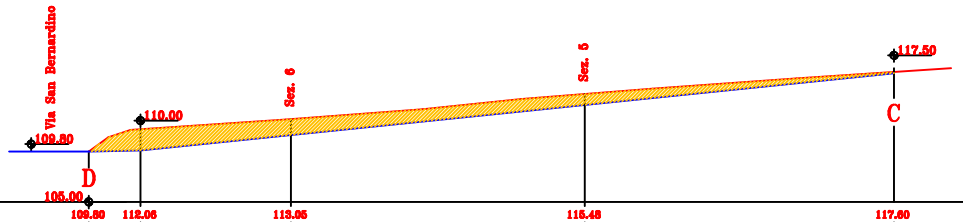

QUOTE DEL TERRENO	105.00	109.80	112.05	115.45	117.60
QUOTE DI PROGETTO		109.80	110.00	111.50	114.40	117.50
LUNGHEZZA LIVELLETTE		78.50			
DISLIVELLO		Dislivello mt. 7.70			
PENDENZA		Pendenza 9.81 %			

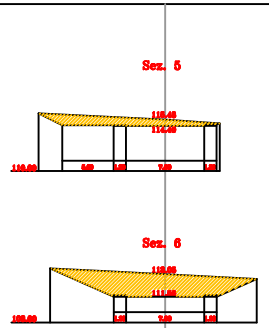

Tratto B–C

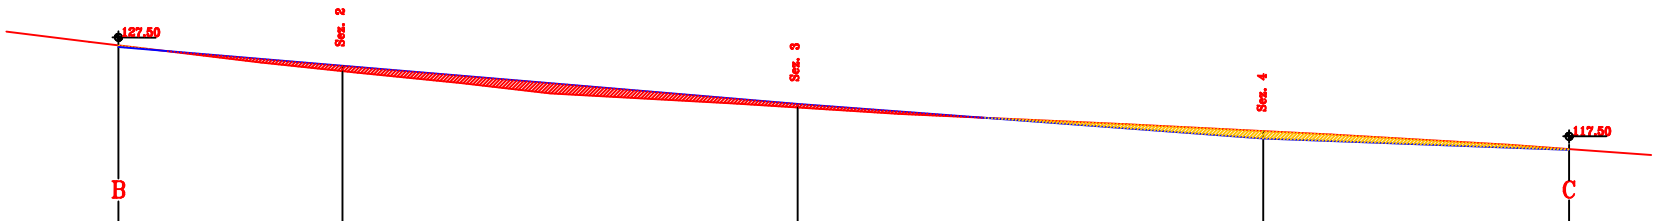
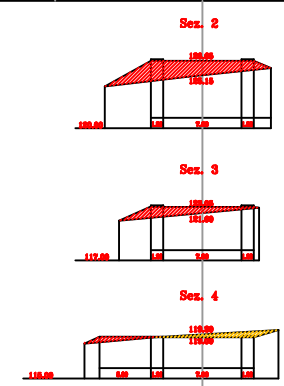
QUOTE DEL TERRENO	108.00	127.65	125.15	121.60	119.30	117.60
QUOTE DI PROGETTO		127.50	126.65	122.20	119.00	117.50
LUNGHEZZA LIVELLETTE		66.00		42.30		29.80
DISLIVELLO			Dislivello mt. 5.30		Dislivello mt. 3.20	Dislivello mt. 1.50
PENDENZA			Pendenza 8.03%		Pendenza 7.56%	Pendenza 5.03%