



Studio Tecnico Ing. Luca Lucconi
 Corso Amendola 26
 Ancona
 Tel. 335484457
 e-mail: luca.lucconi@libero.it

Comune di **AGUGLIANO**

Provincia di **ANCONA**

Committente: **Casali Industria Chimica Bituminosa spa**

Oggetto: **Costruzione di silos in acciaio in Via Parri 4**

Parte d'opera: **Stato attuale e di progetto**


Tavola **A1** Planimetria generale scala **1/500**

Il Progettista
 Ing. Luca Lucconi

Il Direttore dei Lavori
 Ing. Luca Lucconi

Data maggio/2019 Revisione _____ Aggiornamento _____ Protocollo _____
 Il presente progetto è protetto a norma di legge.

Stato attuale

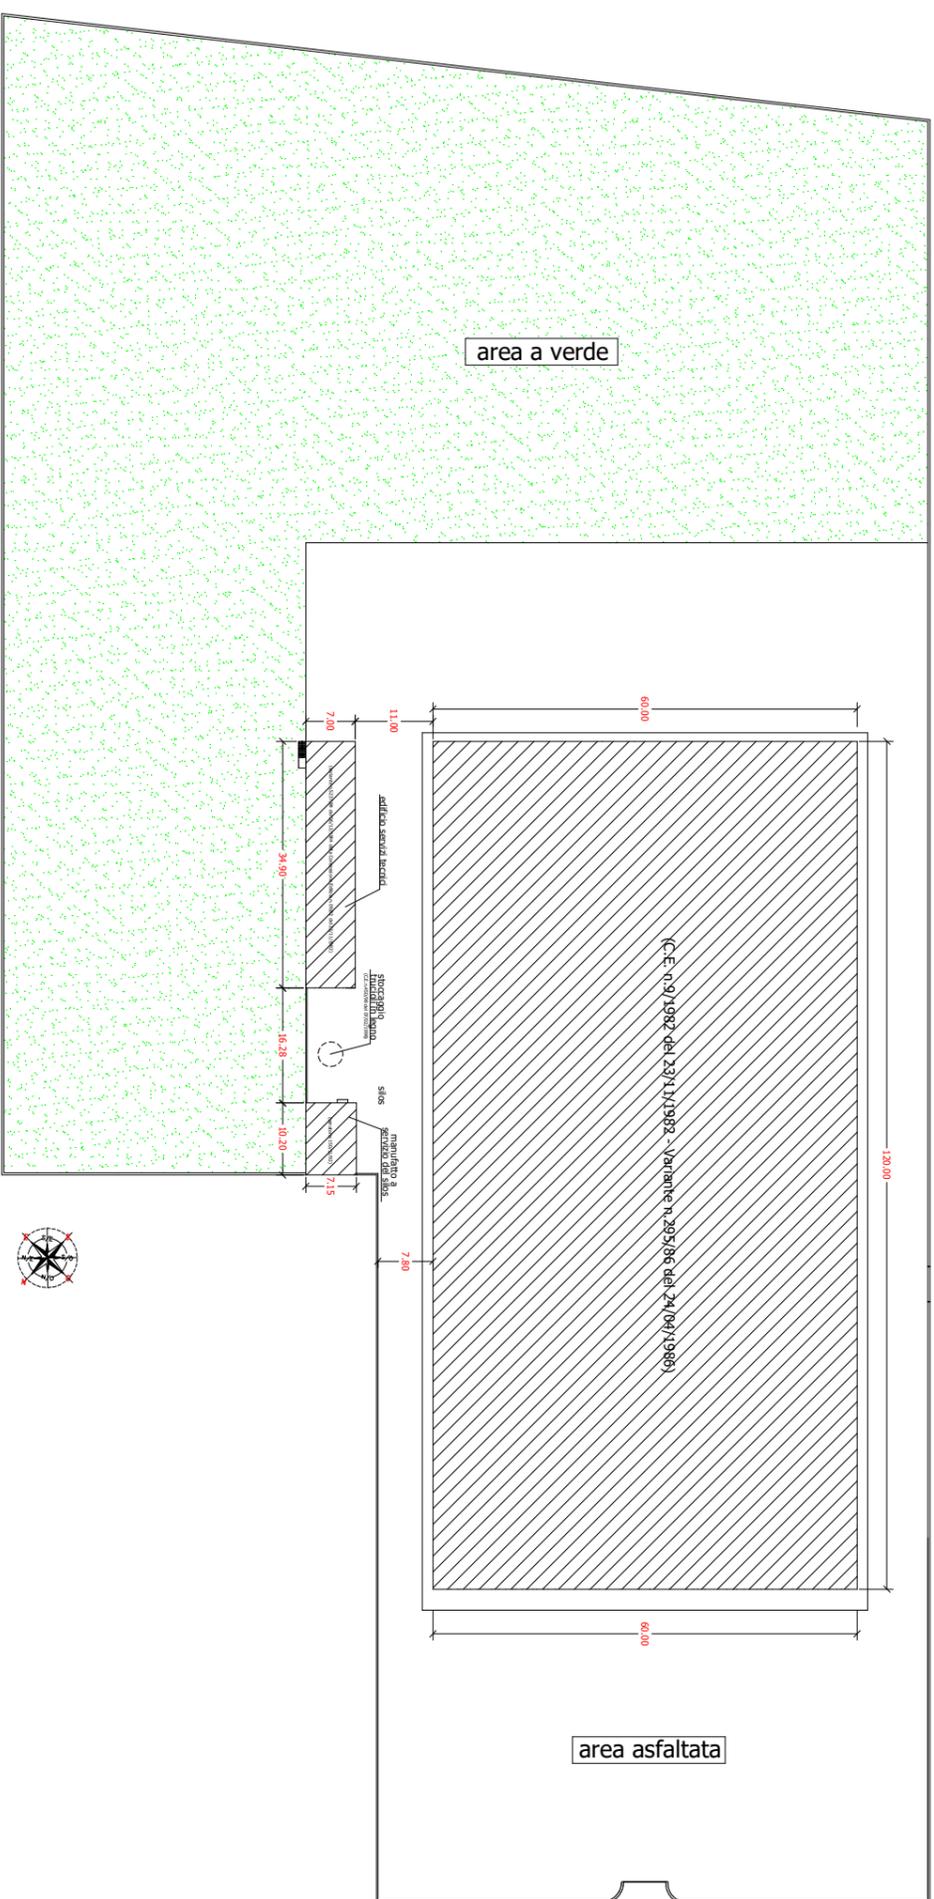

Progetto

