

Piano Particolareggiato del Centro Storico

COMMITTENTE: COMUNE DI AGUGLIANO

OGGETTO: VARIANTE  
PIANO PARTICOLAREGGIATO DEL CENTRO STORICO  
CASTEL D'EMILIO

ELABORATO: PLANIMETRIA CON INDICAZIONE DI EDIFICI  
E SPAZI PUBBLICI n° 5  
SCALA: 1:500

DATA PROGETTO: ottobre 2009 REVISIONI: n° \_\_\_\_\_ del \_\_\_\_\_ n° \_\_\_\_\_ del \_\_\_\_\_ n° \_\_\_\_\_ del \_\_\_\_\_

ARCHIVO: P 121/08 NOME FILE: Tpd5-edifici e spazi pubblici.dwg

RESPONSABILE COMESSA: Dott.Arch. Sergio Roccegiani RESPONSABILE PROGETTO: Dott.Arch. Daniele Beletti VERIFICATORE: Geom. Marco Orsini

**BATTISTELLI-ROCCHEGGIANI**  
Architetti Associati  
www.battistelliroccheggianiarchitetti.it

Progetto Architettonico:  
DOTT. ARCH. SERGIO ROCCHEGGIANI  
DOTT. ARCH. MARCO BATTISTELLI

Collaboratori:  
Dott. Arch. Diego Pagano  
Dott. Arch. Federico Martini


STUDIO ARCHITETTURA E URBANISTICA  
via del Castellano, 47/c - 60129 ANCONA  
Tel.: 071.872306 - Fax: 071.872136  
Mail: studio@joma.it

TIMBRI E FIRME PROGETTISTI:




DISSEGNO DI PROPRIETA' DEI PROGETTISTI. LO STUDIO TUTELA I PROPRI DIRITTI A TERMINI DI LEGGE.


LEGENDA DEI SIMBOLI

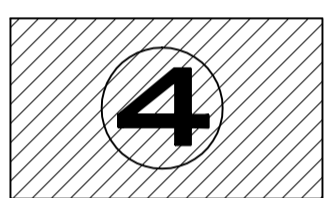

Edifici pubblici

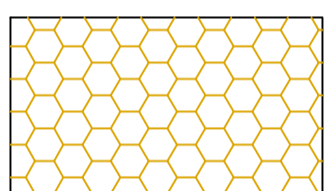

Pavimentazione in cubetti di pietra arenaria  
con schema geometrico di posa ad archi contrastanti

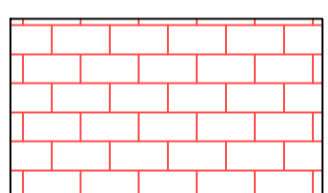


Pavimentazione in laterizio con schema  
geometrico di posa a file parallele




Pavimentazione in lastre di pietra arenaria a spacco




Pavimentazione stradale in conglomerato bituminoso

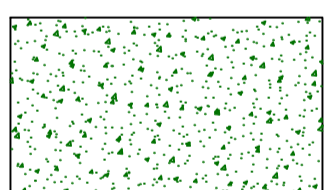

Aree a verde pubblico

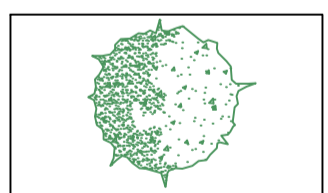



Alberature

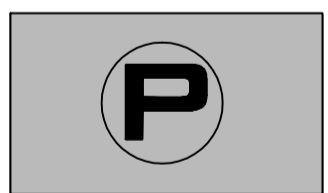


Spazi a parcheggio pubblico

LEGENDA EDIFICI PUBBLICI


- 1 - Circolo A.C.L.I.
- 2 - Chiesa Santa Maria delle Grazie
- 3 - Circolo Società Operaia
- 4 - Mura urbane (Tutelato ai sensi del D.L.vo 490/99)
- 5 - Asilo "Corrado Milesi"

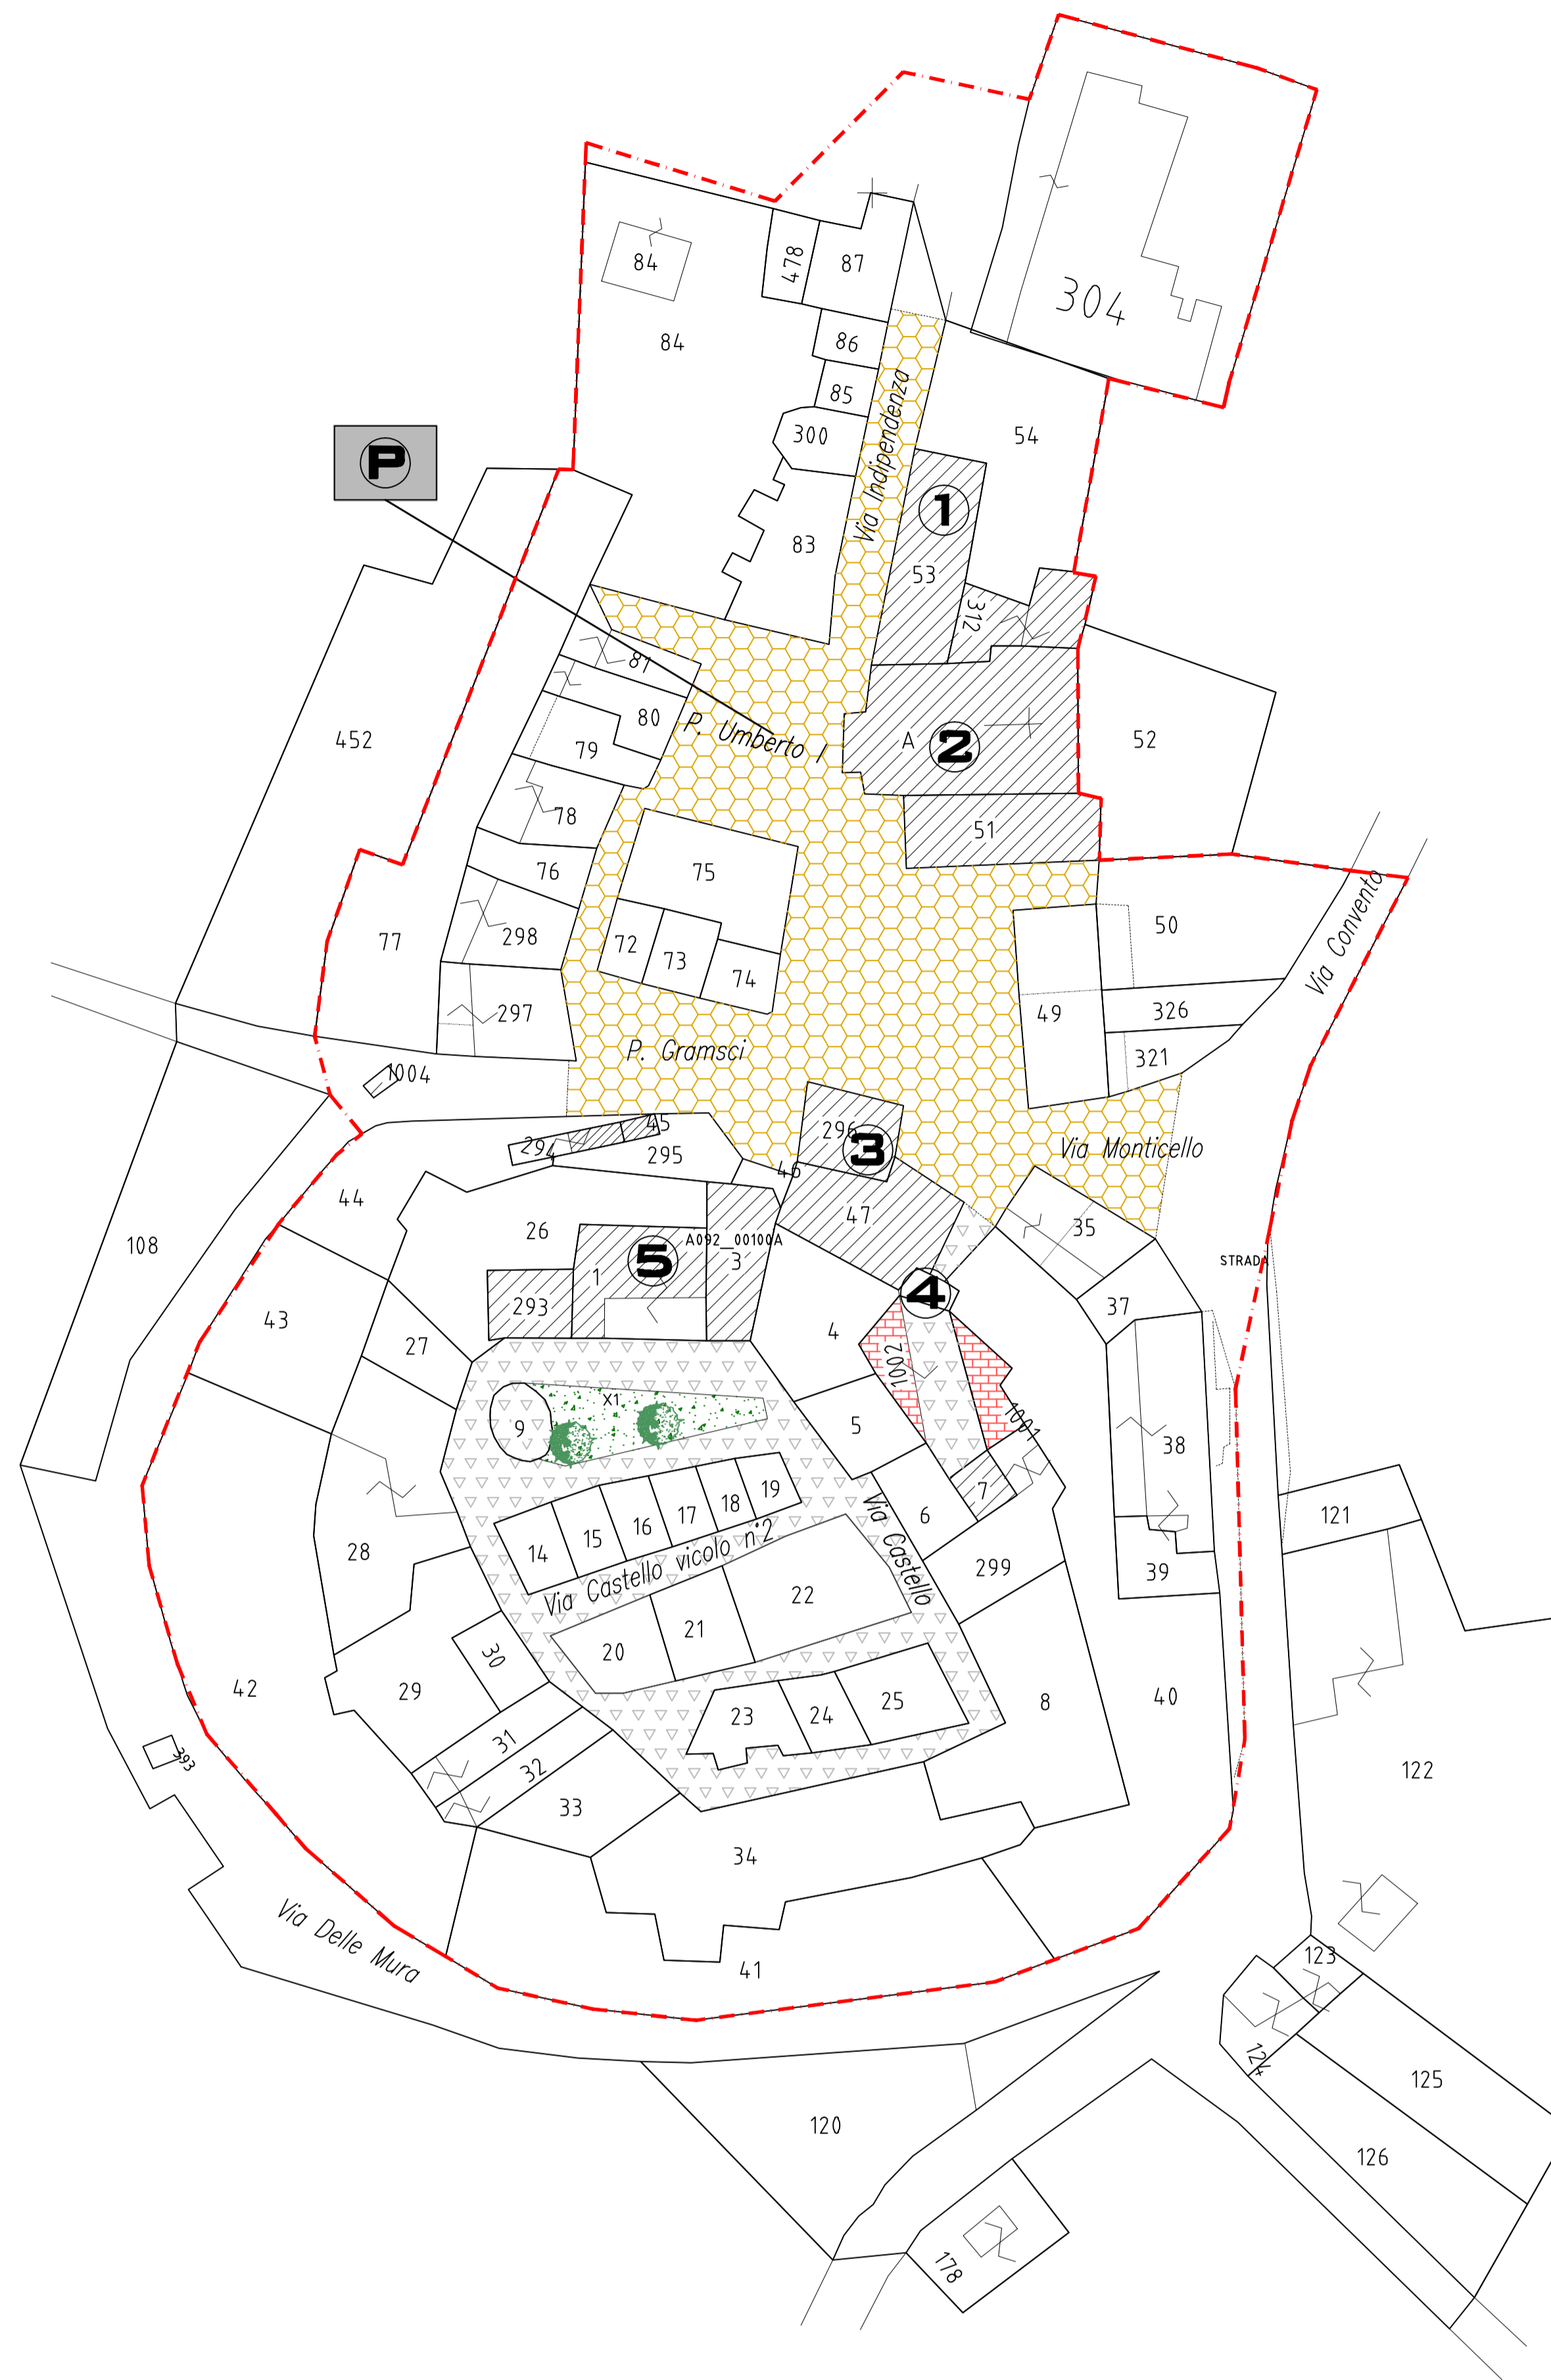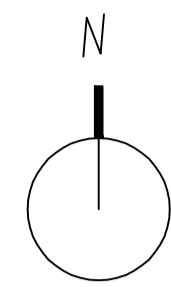


SCHEMI DI POSA PAVIMENTAZIONI DI VIE E SPAZI PUBBLICI

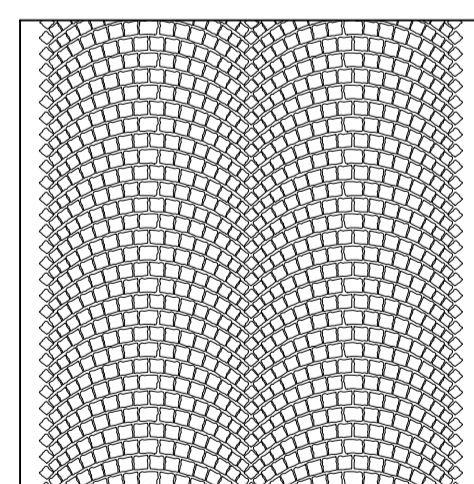

Pavimentazione in cubetti di pietra arenaria  
con schema geometrico di posa ad archi contrastanti

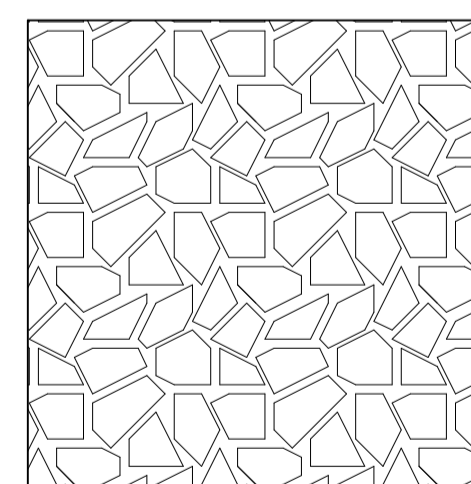

Pavimentazione in lastre di pietra arenaria spacco

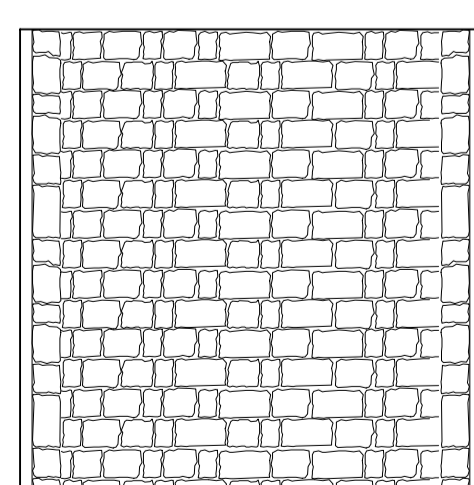

Pavimentazione in laterizio con schema  
geometrico di posa a file parallele

