

COMUNE DI AGUGLIANO

PIANO DI LOTTIZZAZIONE

AREA EX FORNACE - LOCALITÀ MONTEVARINO - AGUGLIANO

AMBITO IP 11 - COMPARTO C

OGGETTO DELLA TAVOLA:

OPERE DI URBANIZZAZIONE
PRIMARIA
PLANIMETRIA DELLE STRADE
SEZIONI TIPO

TAVOLA N°

9

PROPRIETÀ:

BALEANI ROBERTO - RAGNI ATTILIO

SCALA:

1/500

DATA:

LUG. 2011

PROGETTISTI:


PROGETTISTA:
DOTT. ARCH. SAURO PELONARA

TIMBRI:

LEGENDA

- PERIMETRO AREA IP11
- LIMITI COMPARTI
- LIMITE AREA TIPO "P3" DI PERICOLOSITÀ GEOLOGICA
- DISTANZE E LIMITI ALL'EDIFICAZIONE

- zone a verde pubblico
- zone a verde privato
- percorsi pedonali
- palo pubblica illuminazione
- lampioni

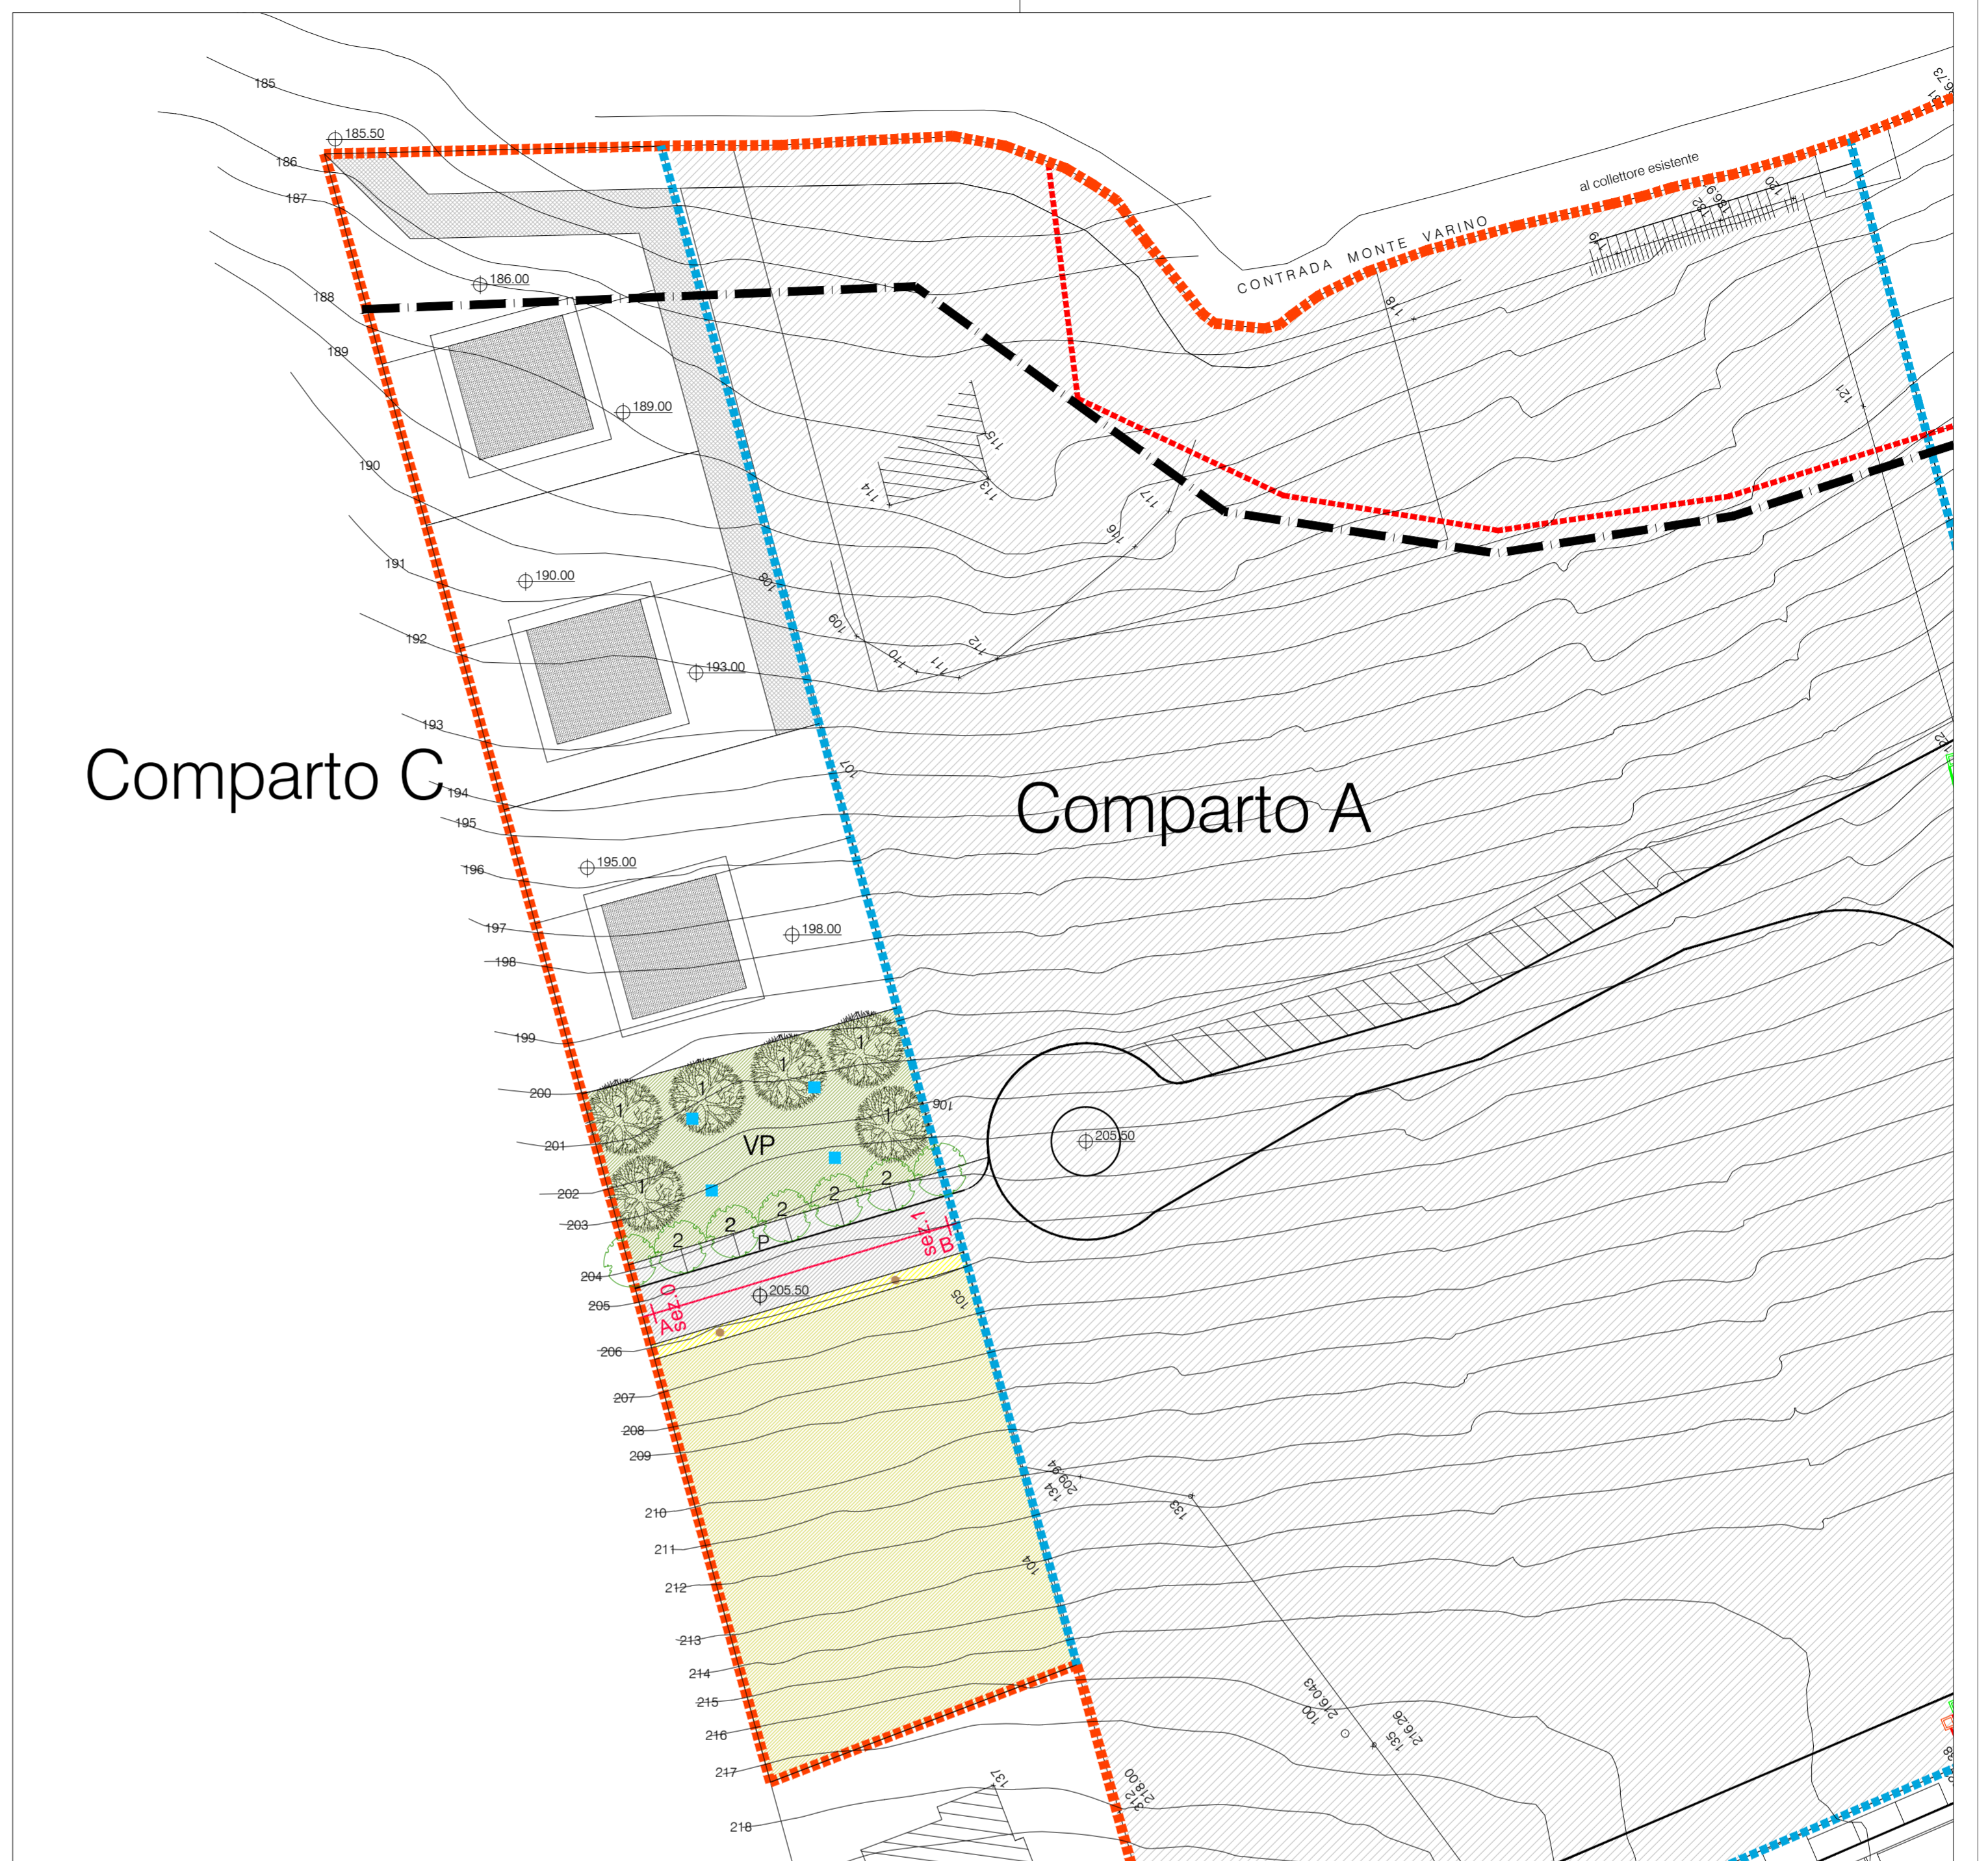

STRADA PUBBLICA

Lunghezze in scala 1:250
Altezze in scala 1:250

Quota di riferimento mt. 203.00 s.l.m.

NUMERO DELLE SEZIONI	0	1
DISTANZE PARZIALI		33.00
DISTANZE PROGRESSIVE	0.00	33.00
DISTANZE ETTOMETRICHE	0	0
QUOTE STATO DI FATTO	205.30	205.00
QUOTE DI PROGETTO	205.50	205.00

