

COMUNE DI AGUGLIANO

PIANO DI RECUPERO

AREA MORBIDONI

AMBITO IR8

OGGETTO DELLA TAVOLA:

VOLUMETRIE

PROPRIETA'

- MORBIDONI DANIELA

PROGETTISTI:

DOTT.ARCH. PELONARA SAURO

TAVOLA N°:

4


SCALA:

1/500

DATA:

LUG. 2011

TIMBRI:

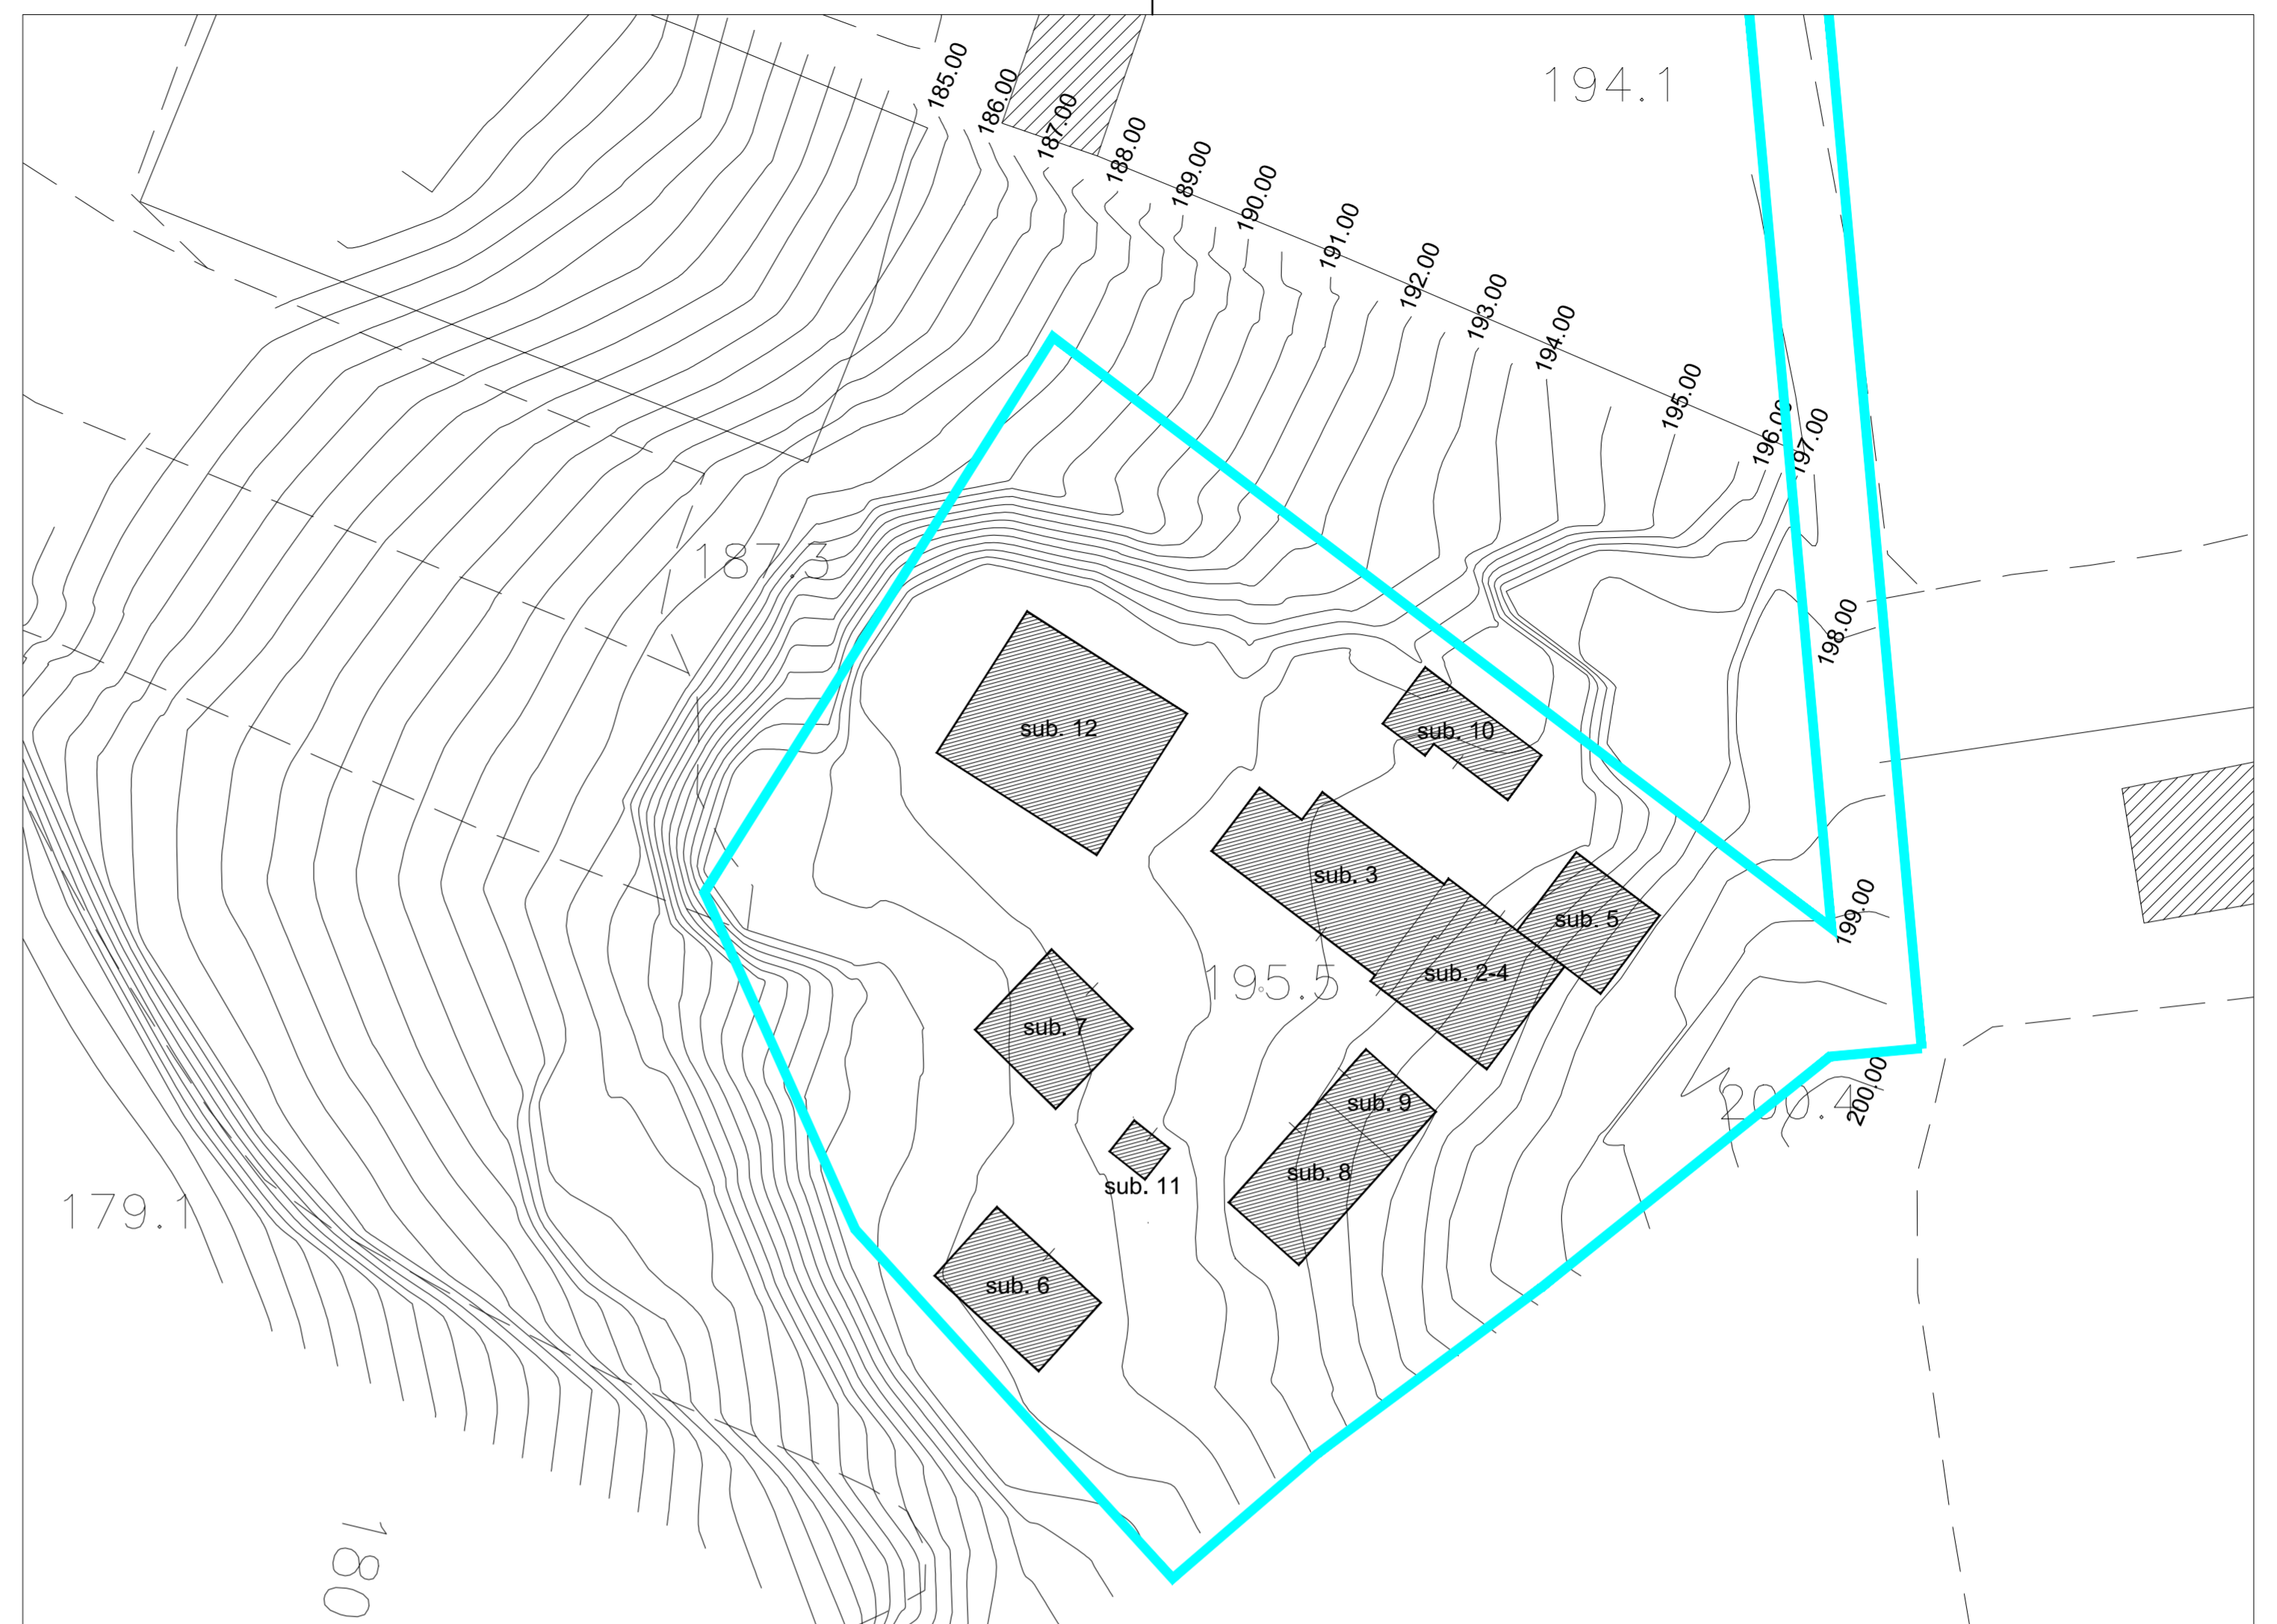

CALCOLO VOLUMI							
Nome	a	b	superficie	h1	h2	hm	volume
Abitazione (sub. 3)	10,85	10,20	110,67	7,50	6,00	6,75	747,02
	5,04	4,20	21,17	7,50	6,00	6,75	142,88
	4,20	1,96	8,23	7,50	6,90	7,20	59,27
	3,07	2,60	7,98			2,35	18,76
	7,00	3,00	21,00	2,50	1,90	2,20	46,20
							1014,13
Abitazione (sub. 2-4)	16,00	11,40	182,40			3,00	547,20
	12,90	11,40	147,06	4,50	6,90	5,70	838,24
							1385,44
Garage (sub. 5) seminterrato=v/2	9,00	8,70	78,30			3,20	250,56
							125,28
Fienile (sub. 6)	12,80	8,00	102,40			3,80	389,12
							389,12
Fienile (sub. 7) tot.	9,80	9,90	97,02			3,50	339,57
							339,57
Magazzino (sub. 8) tot.	12,00	8,00	96,00			4,30	412,80
			96,00				412,80
Deposito (sub. 9) tot.	8,00	5,70	45,60			5,20	237,12
			45,60				237,12
Porcilaia (sub. 10)	6,00	4,90	29,40			2,10	61,74
	8,10	4,75	38,48			2,10	80,80
							142,54
Deposito (sub. 11) tot.	4,20	3,40	14,28			2,00	28,56
			14,28				28,56
Stalla (sub. 12)	14,60	7,30	106,58	4,80	2,80	3,80	405,00
	14,60	7,30	106,58	4,80	2,80	3,80	405,00
	14,60	2,00	29,20	2,80	2,20	2,50	73,00
							883,01
<b>Volume Totale</b>							<b>4.957,57</b>
<b>Volume realizzabile</b>							<b>5.949,09</b>
							Volume Esistente + 20% Volume Esistente

